

**Agence D'AR JHIL**  
" Architecture et Patrimoine "

2bis Place de la Liberté - F-73330 Le-Pont-de-Beauvoisin  
tel : +33/04.76.32.71.62 - fax : +33/09.72.29.52.49 - courriel : agence@darjihil.eu  
Sarl d'architecture au capital de 8000 € - SIRET : 449 445 964 00025

Maître d'ouvrage : Commune de Salins Les Bains  
Place des Alliés et de la Résistance  
B.P. 108  
39110 SALINS-LES-BAINS

Lieu : Place St Anatoile  
39110 SALINS-LES-BAINS

Date : 10.2015

MISE EN SECURITE DES PARTIES SUPERIEURES DES CHAPELLES SITUEES DE PART ET D'AUTRE DU PORTAIL D'ENTREE DE L'EGLISE ST ANATOILE


Echelle : 1/2000

TOUTES LES DIMENSIONS SONT A VERIFIER SUR SITE PAR LES ENTREPRISES AVANT TRAVAUX

## PLAN DE SITUATON

EXE


1

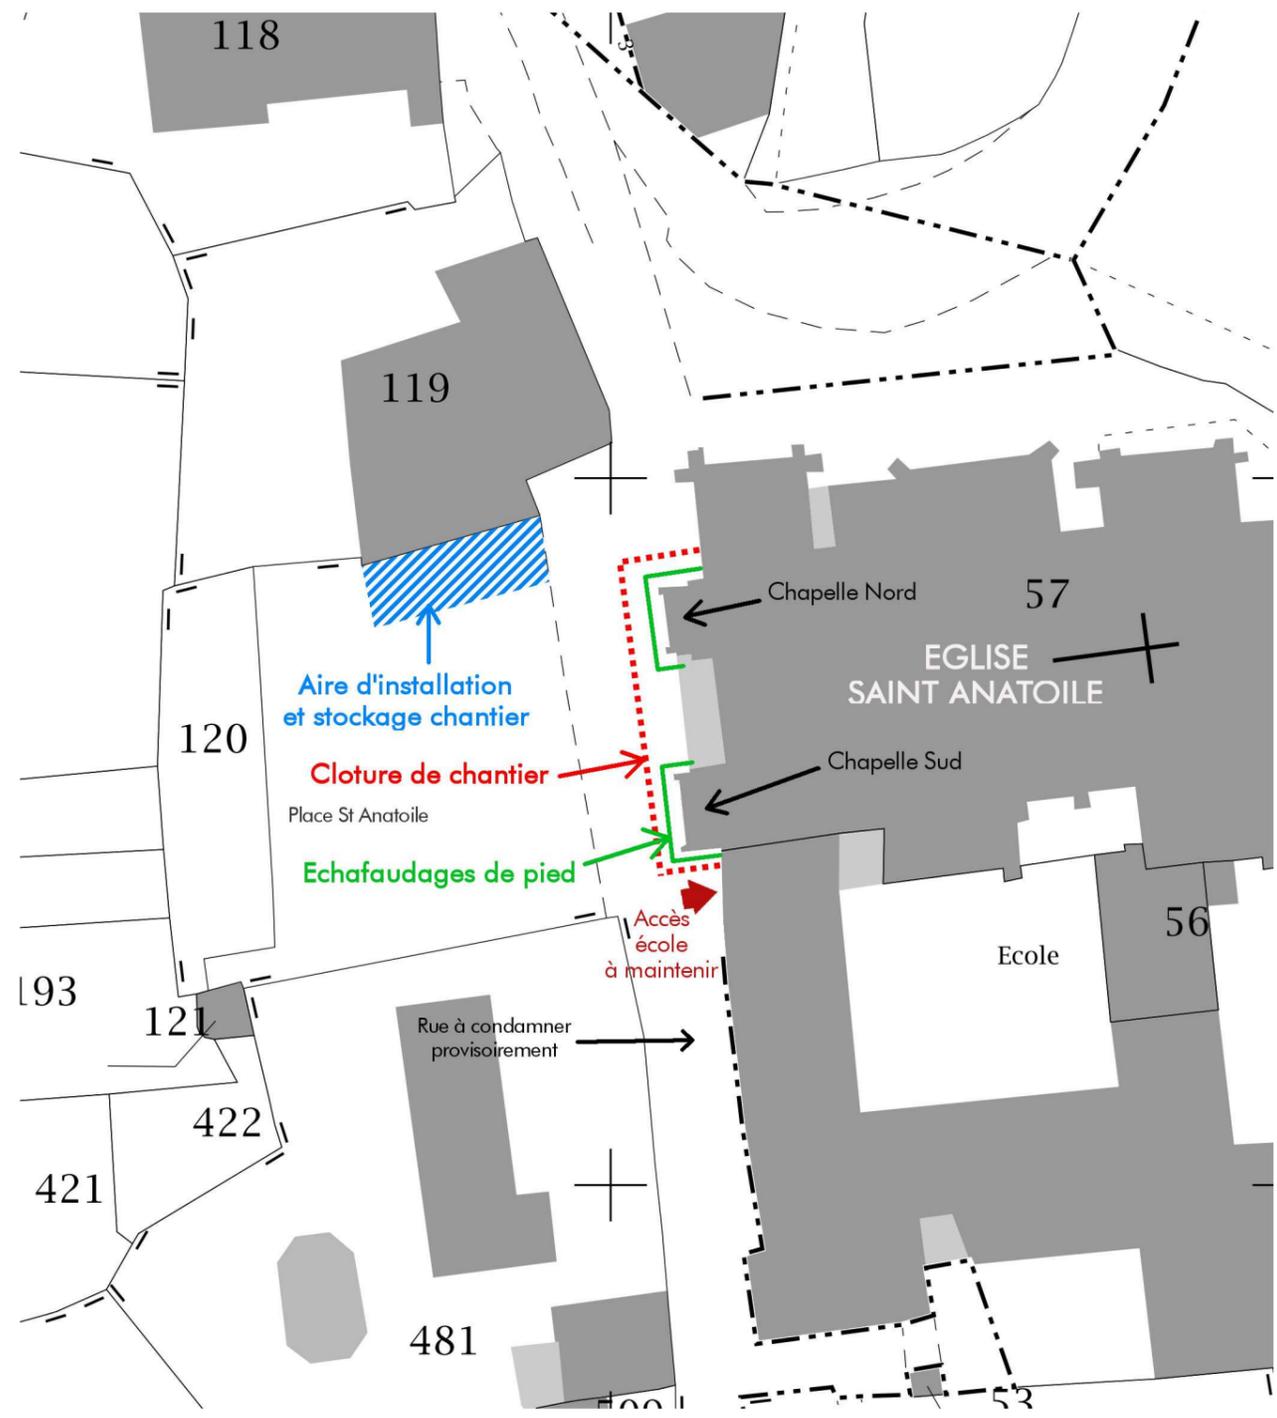



Agence D'AR JHIL  
" Architecture et Patrimoine "  
2bis Place de la Liberté - F-73330 Le-Pont-de-Beauvoisin  
tel : +33/04.76.32.71.62 - fax : +33/09.72.29.52.49 - courriel : agence@darjihil.eu  
SarL d'architecture au capital de 8000 € - SIRET : 449 445 964 00025

Maître d'ouvrage : Commune de Salins Les Bains  
Place des Alliés et de la Résistance  
B.P. 108  
39110 SALINS-LES-BAINS  
Lieu : Place St Anatoile  
39110 SALINS-LES-BAINS  
TOUTES LES DIMENSIONS SONT A VERIFIER SUR SITE PAR LES ENTREPRISES AVANT TRAVAUX


Date : 10.2015	MISE EN SECURITE DES PARTIES SUPERIEURES DES CHAPELLES SITUEES DE PART ET D'AUTRE DU PORTAIL D'ENTREE DE L'EGLISE ST ANATOILE	Echelle : 1/500
<b>PLAN DE MASSE - TRAVAUX</b>		<b>EXE</b>
		<b>2</b>

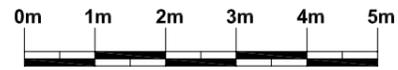


--- ECHAFAUDAGE DE PIED

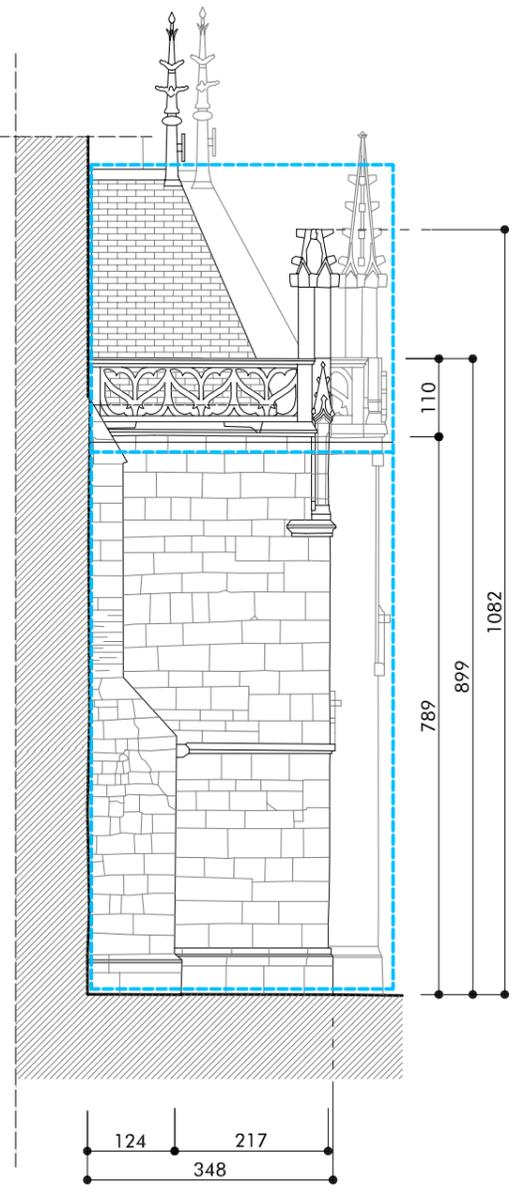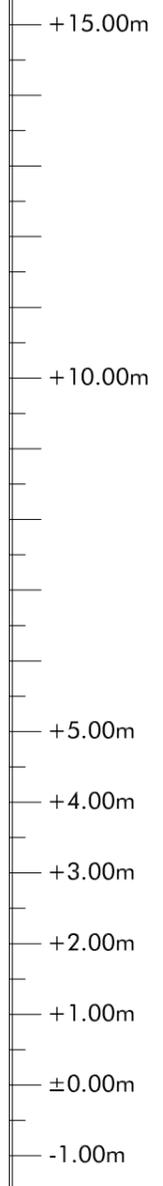

ELEVATION NORD

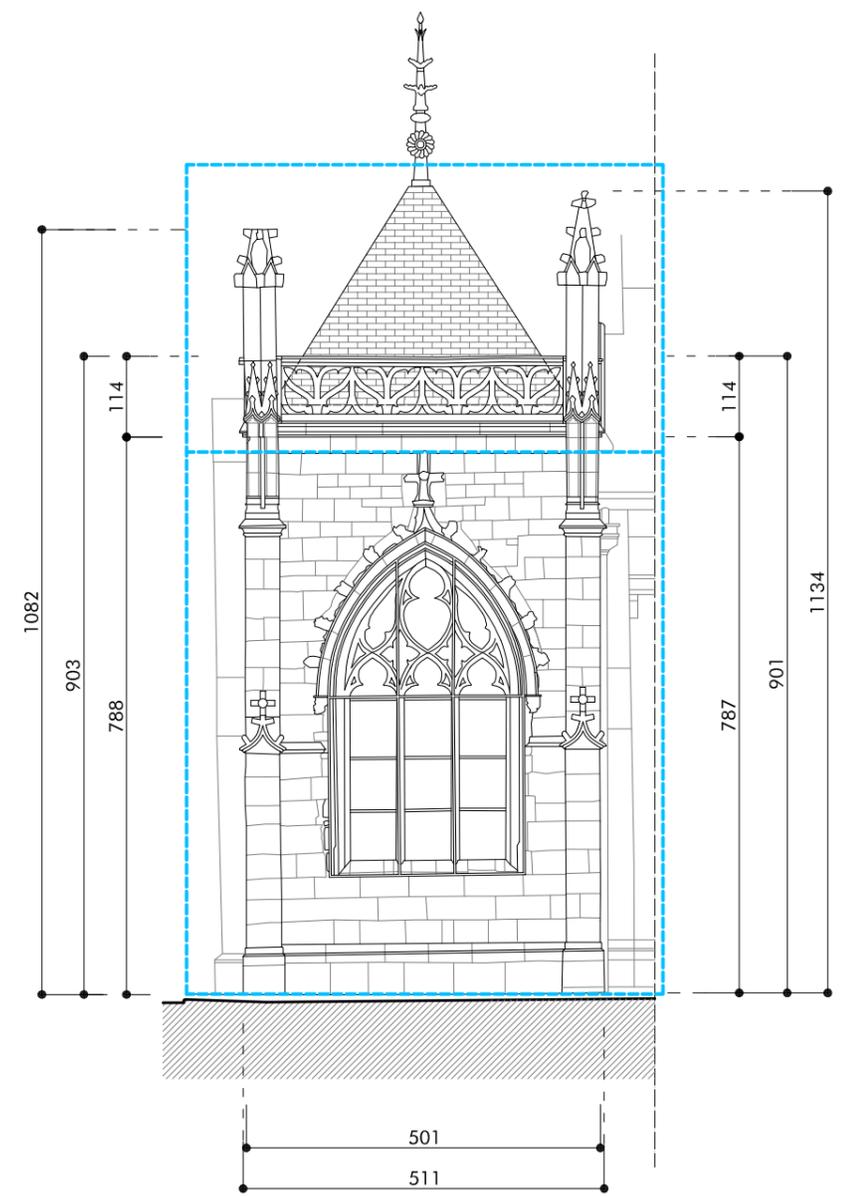

ELEVATION OUEST

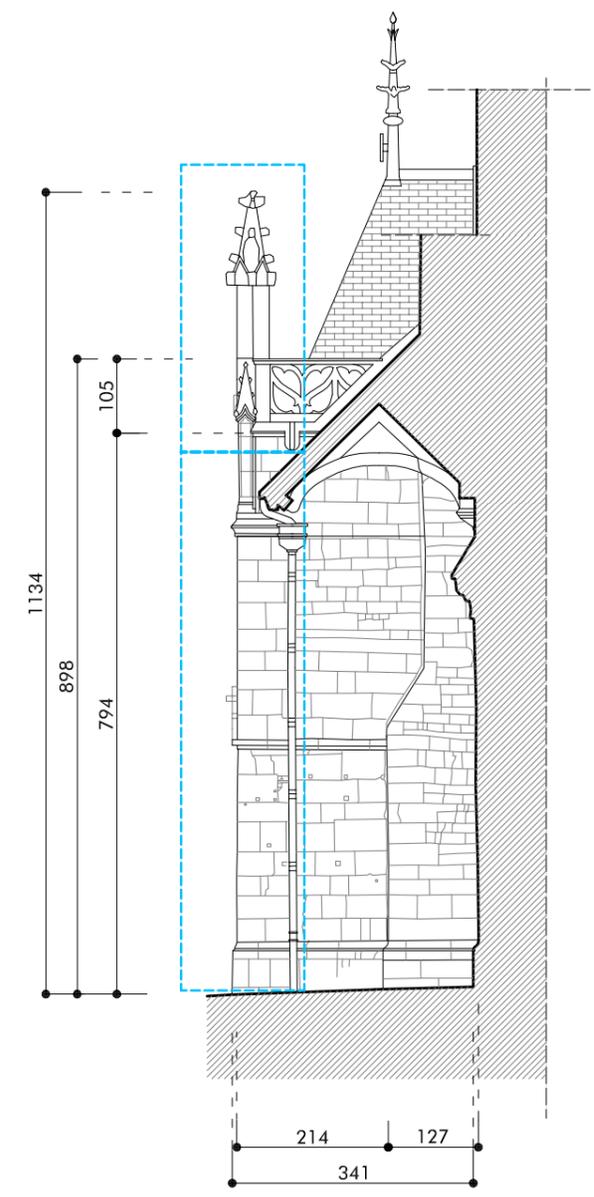

ELEVATION SUD



Agence D'AR JHIL  
" Architecture et Patrimoine "  
2bis Place de la Liberté - F-73330 Le-Pont-de-Beauvoisin  
tel : +33/04.76.32.71.62 - fax : +33/09.72.29.52.49 - courriel : agence@darjihl.eu  
Sarl d'architecture au capital de 8000 € - SIRET : 449 445 964 00025

Maître d'ouvrage : Commune de Salins Les Bains  
Place des Alliés et de la Résistance  
B.P. 108  
39110 SALINS-LES-BAINS

Lieu : Place St Anatoile  
39110 SALINS-LES-BAINS

Date : 10.2015

MISE EN SECURITE DES PARTIES SUPERIEURES DES CHAPELLES SITUEES DE PART ET D'AUTRE DU PORTAIL D'ENTREE DE L'EGLISE ST ANATOILE




**FACADES CHAPELLE NORD  
EMPRISE ECHAFAUDAGES**

Echelle : 1/100  
**EXE**


**3**

TOUTES LES DIMENSIONS SONT A VERIFIER SUR SITE PAR LES ENTREPRISES AVANT TRAVAUX


--- ECHAFAUDAGE DE PIED

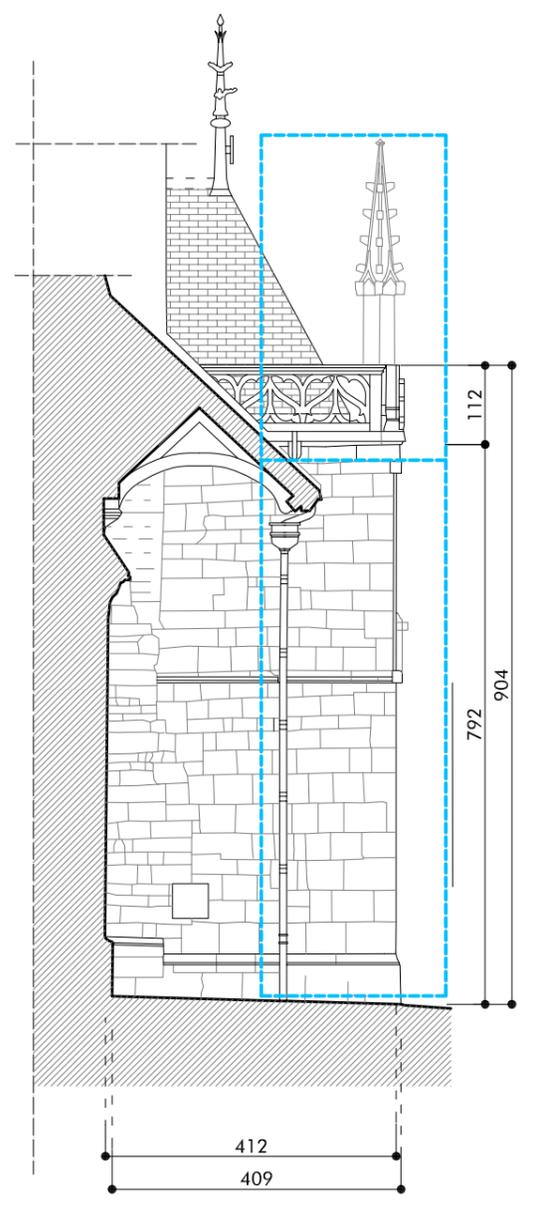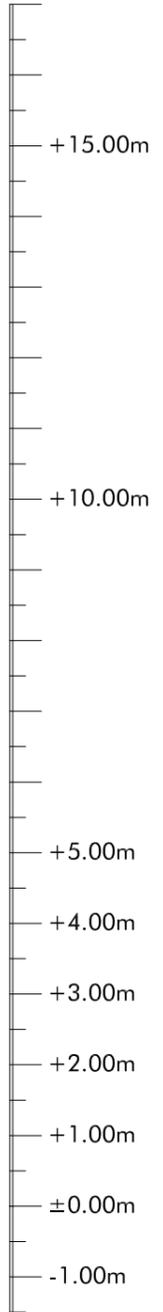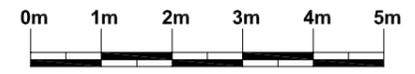

ELEVATION NORD

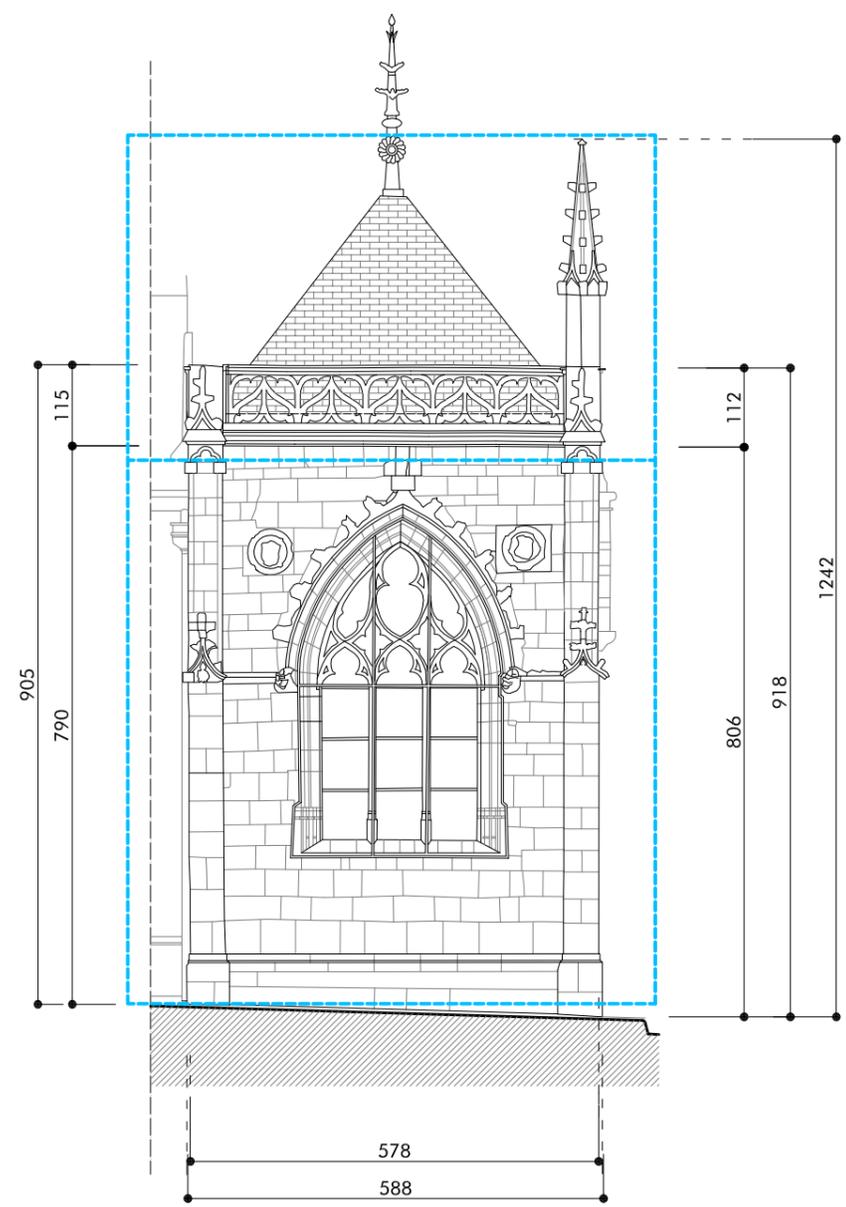

ELEVATION OUEST

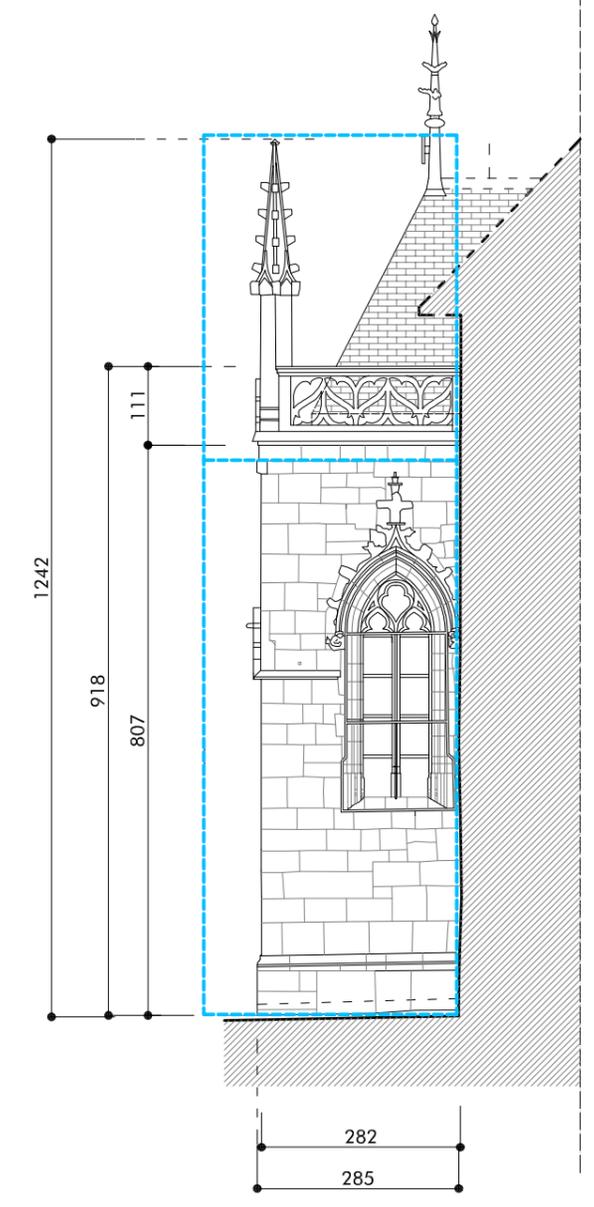

ELEVATION SUD



Agence D'AR JHIL  
" Architecture et Patrimoine "  
2bis Place de la Liberté - F-73330 Le-Pont-de-Beauvoisin  
tel : +33/04.76.32.71.62 - fax : +33/09.72.29.52.49 - courriel : agence@darjihl.eu  
Sarl d'architecture au capital de 8000 € - SIRET : 449 445 964 00025

Maître d'ouvrage : Commune de Salins Les Bains  
Place des Alliés et de la Résistance  
B.P. 108  
39110 SALINS-LES-BAINS

Lieu : Place St Anatoile  
39110 SALINS-LES-BAINS

Date : 10.2015


MISE EN SECURITE DES PARTIES SUPERIEURES DES CHAPELLES SITUEES DE PART ET D'AUTRE DU PORTAL D'ENTREE DE L'EGLISE ST ANATOILE


**FACADES CHAPELLE SUD  
EMPRISE ECHAFAUDAGES**

Echelle : 1/100  
**EXE**


**4**

TOUTES LES DIMENSIONS SONT A VERIFIER SUR SITE PAR LES ENTREPRISES AVANT TRAVAUX

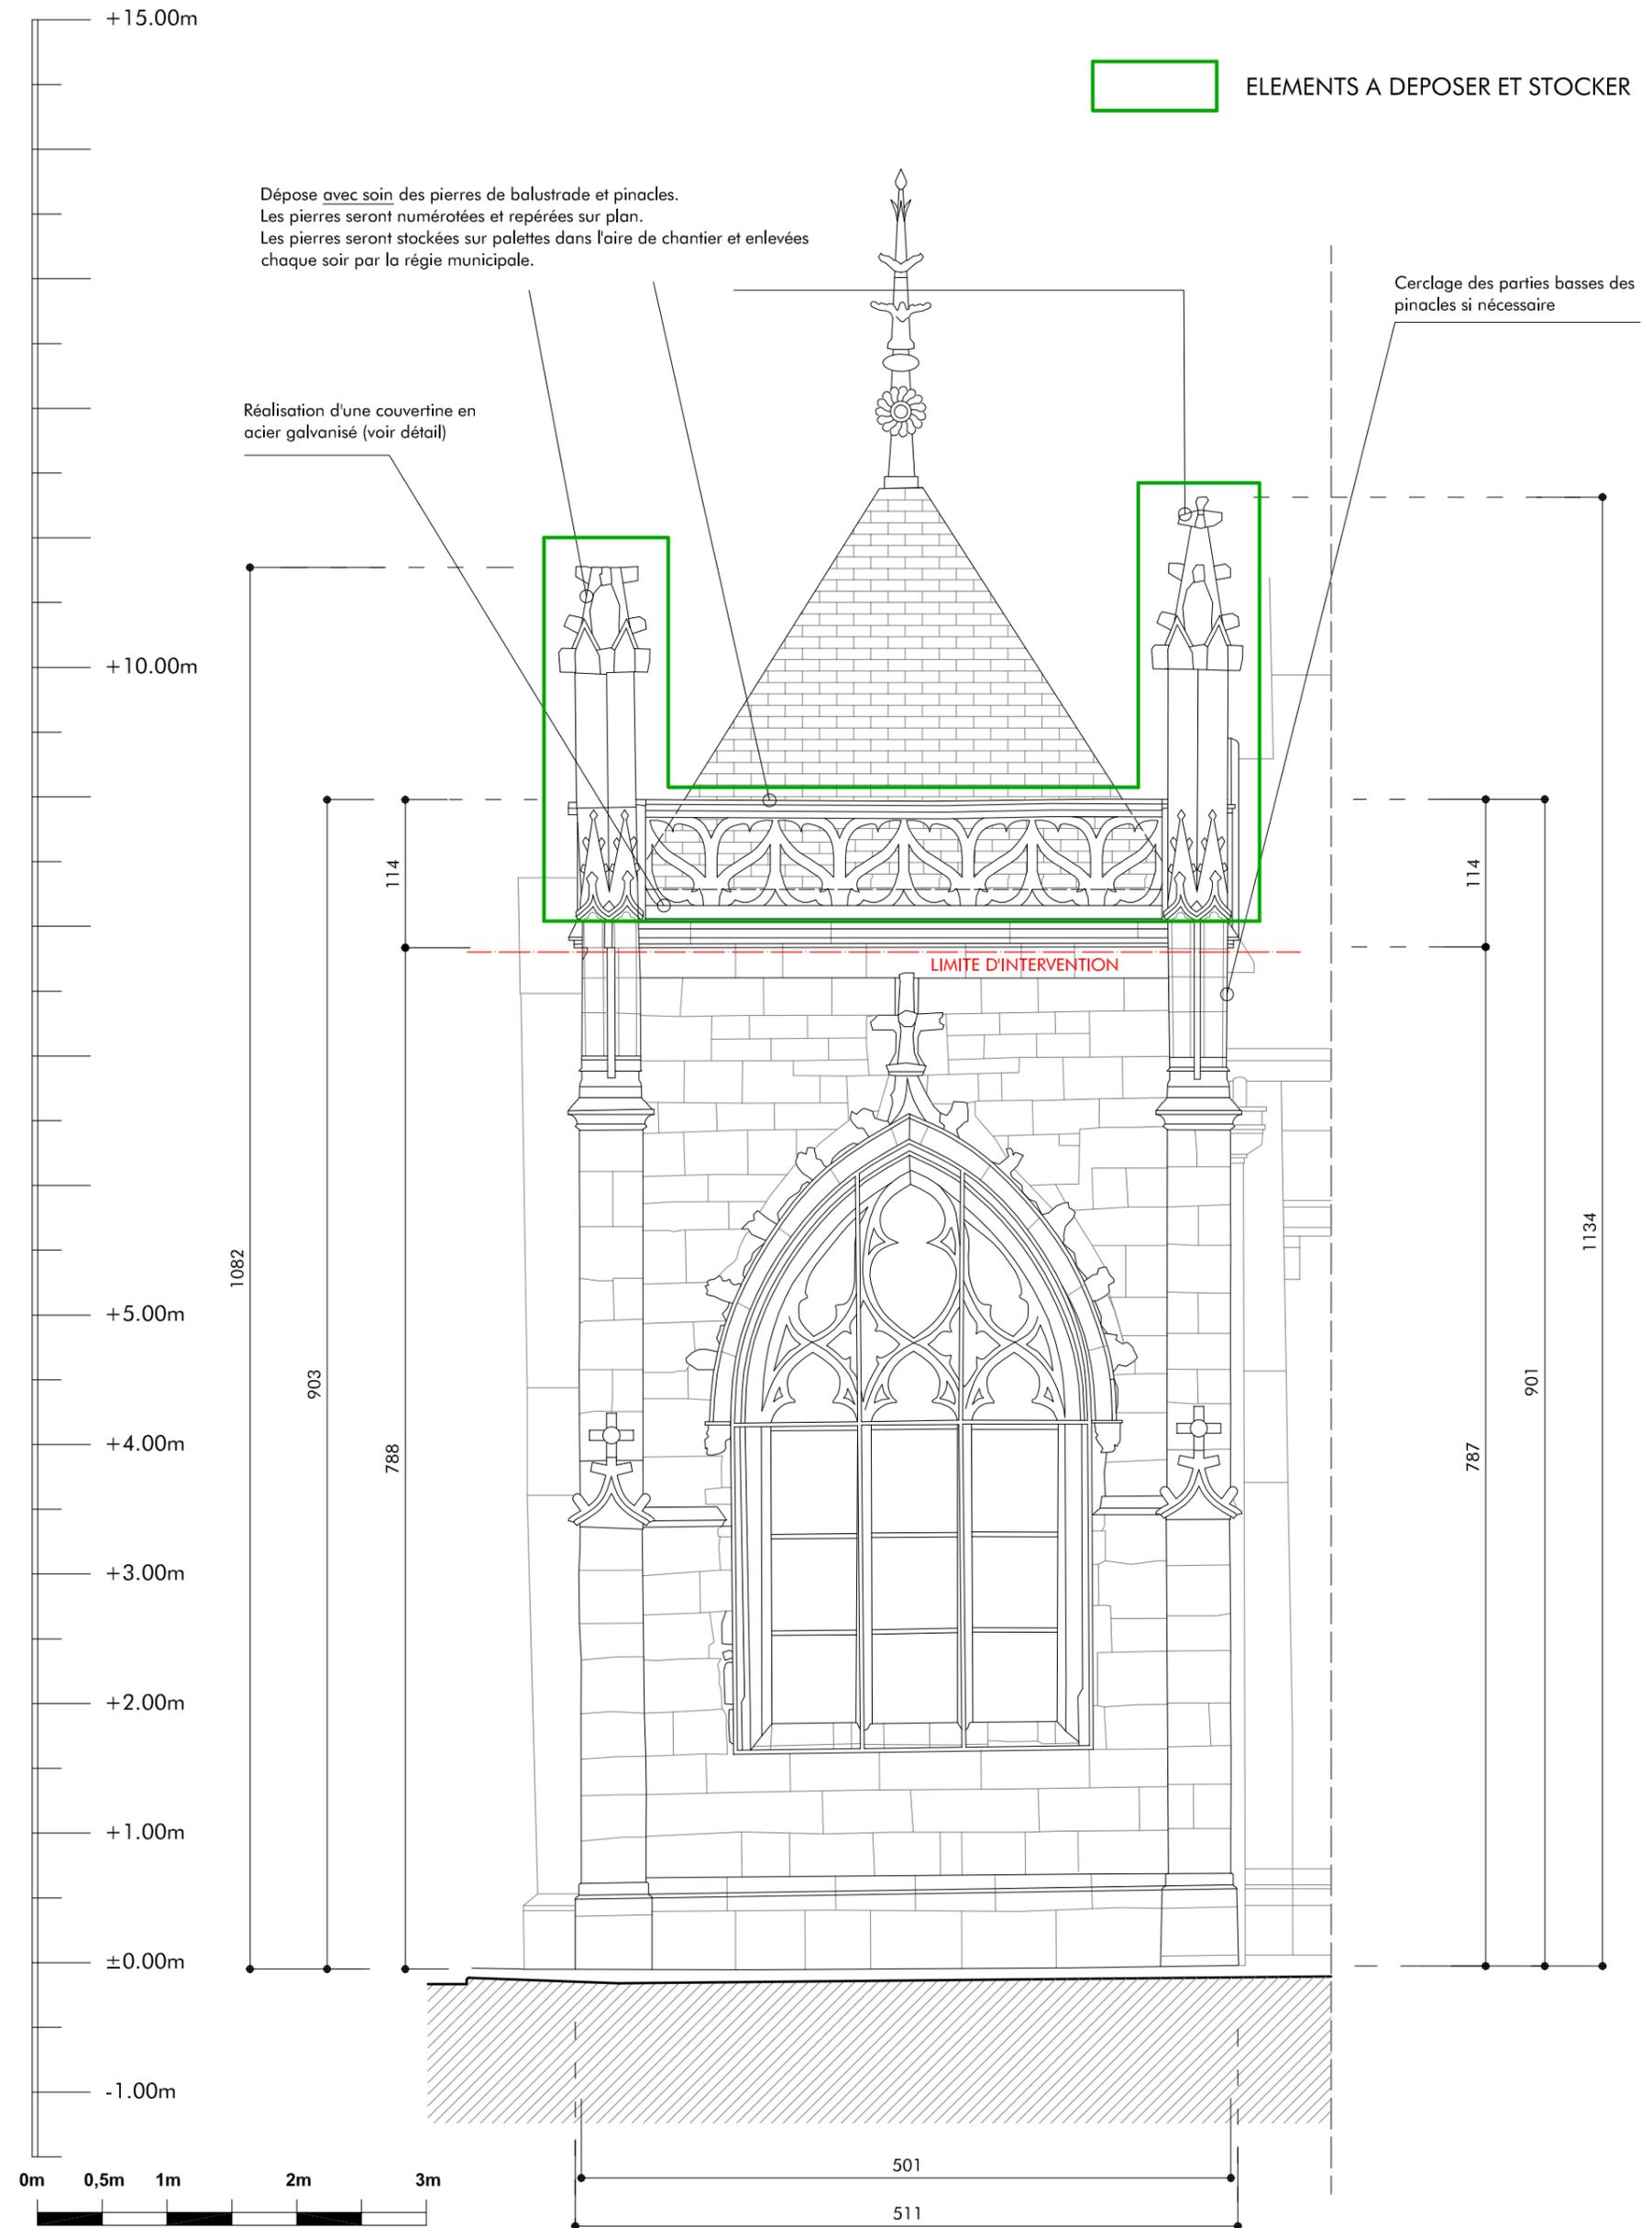

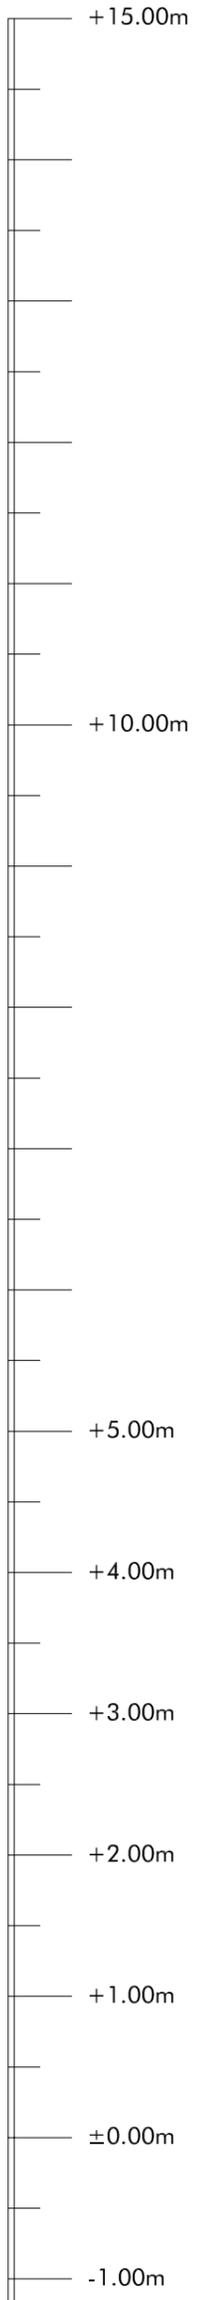


ELEMENTS A DEPOSER ET STOCKER

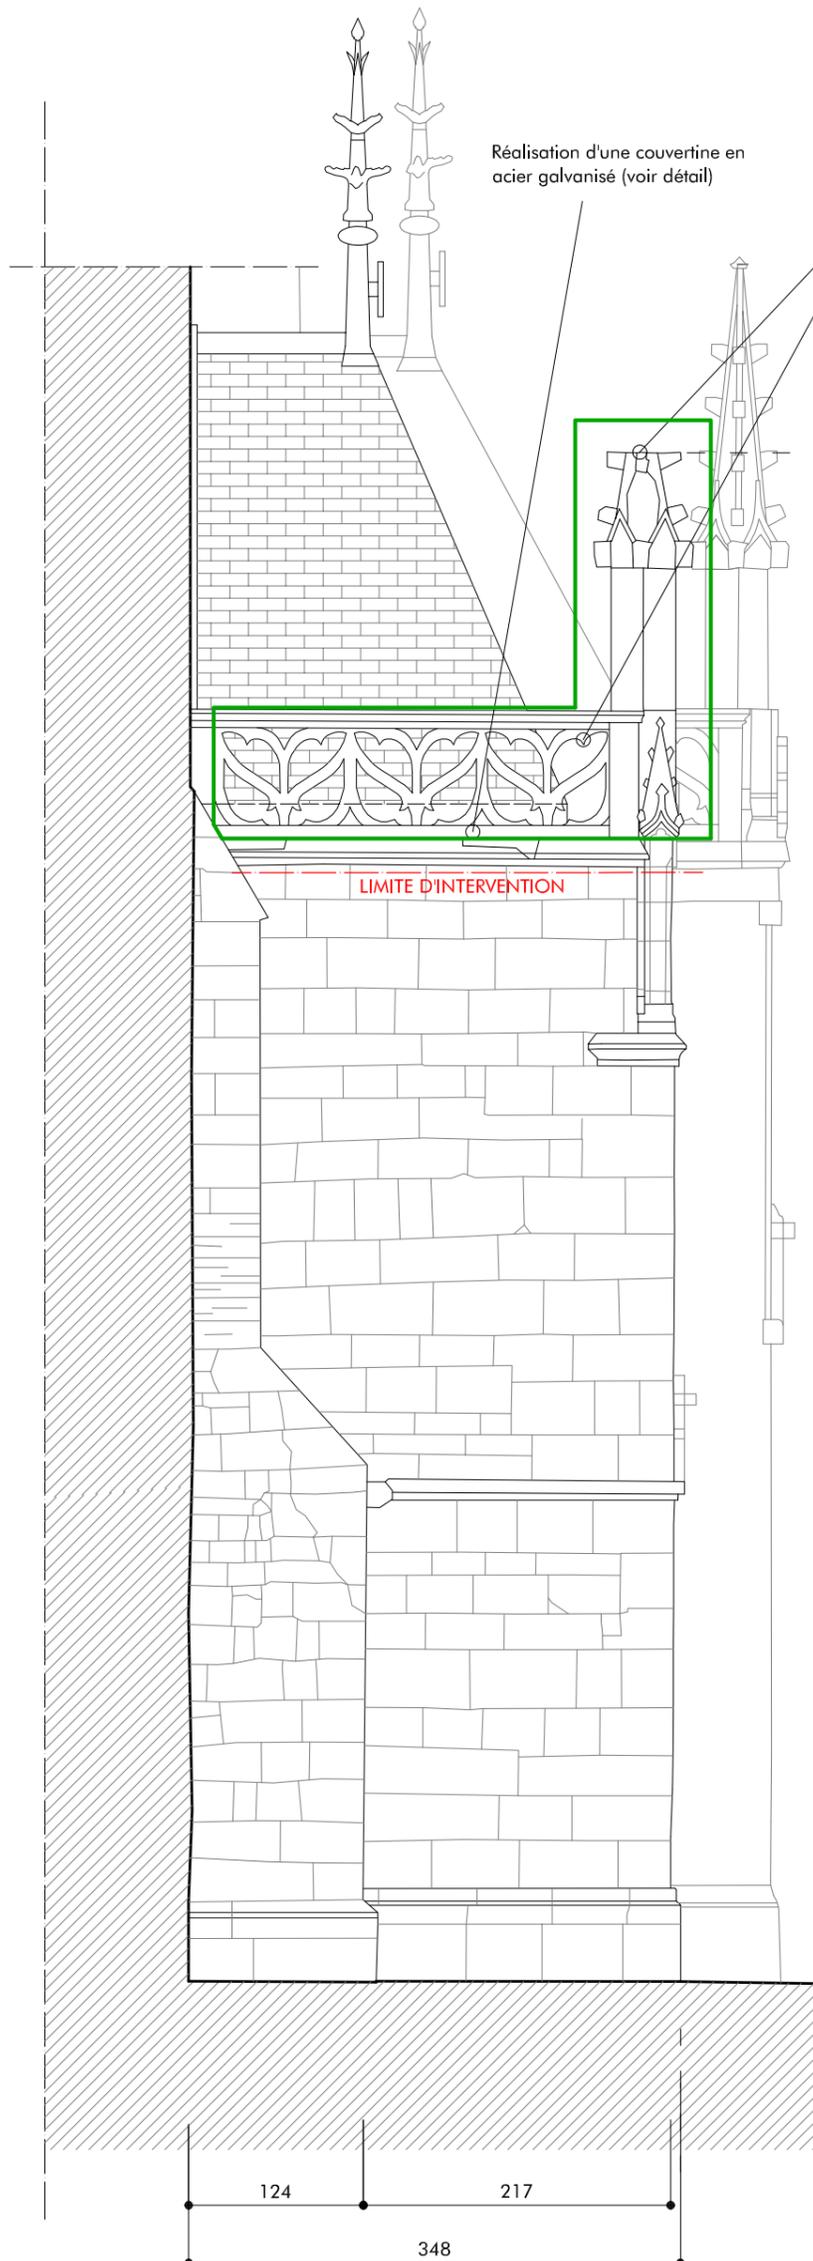


Maître d'ouvrage : Commune de Salins Les Bains Place des Alliés et de la Résistance B.P. 108 39110 SALINS-LES-BAINS	Lieu : Place St Anatoile 39110 SALINS-LES-BAINS
TOUTES LES DIMENSIONS SONT A VERIFIER SUR SITE PAR LES ENTREPRISES AVANT TRAVAUX	

Date : 10.2015	MISE EN SECURITE DES PARTIES SUPERIEURES DES CHAPELLES SITUÉES DE PART ET D'AUTRE DU PORTAIL D'ENTREE DE L'EGLISE ST ANATOILE	Echelle : 1/50
<b>FACADES CHAPELLE NORD - TRAVAUX ELEVATION NORD</b>		<b>EXE 6</b>

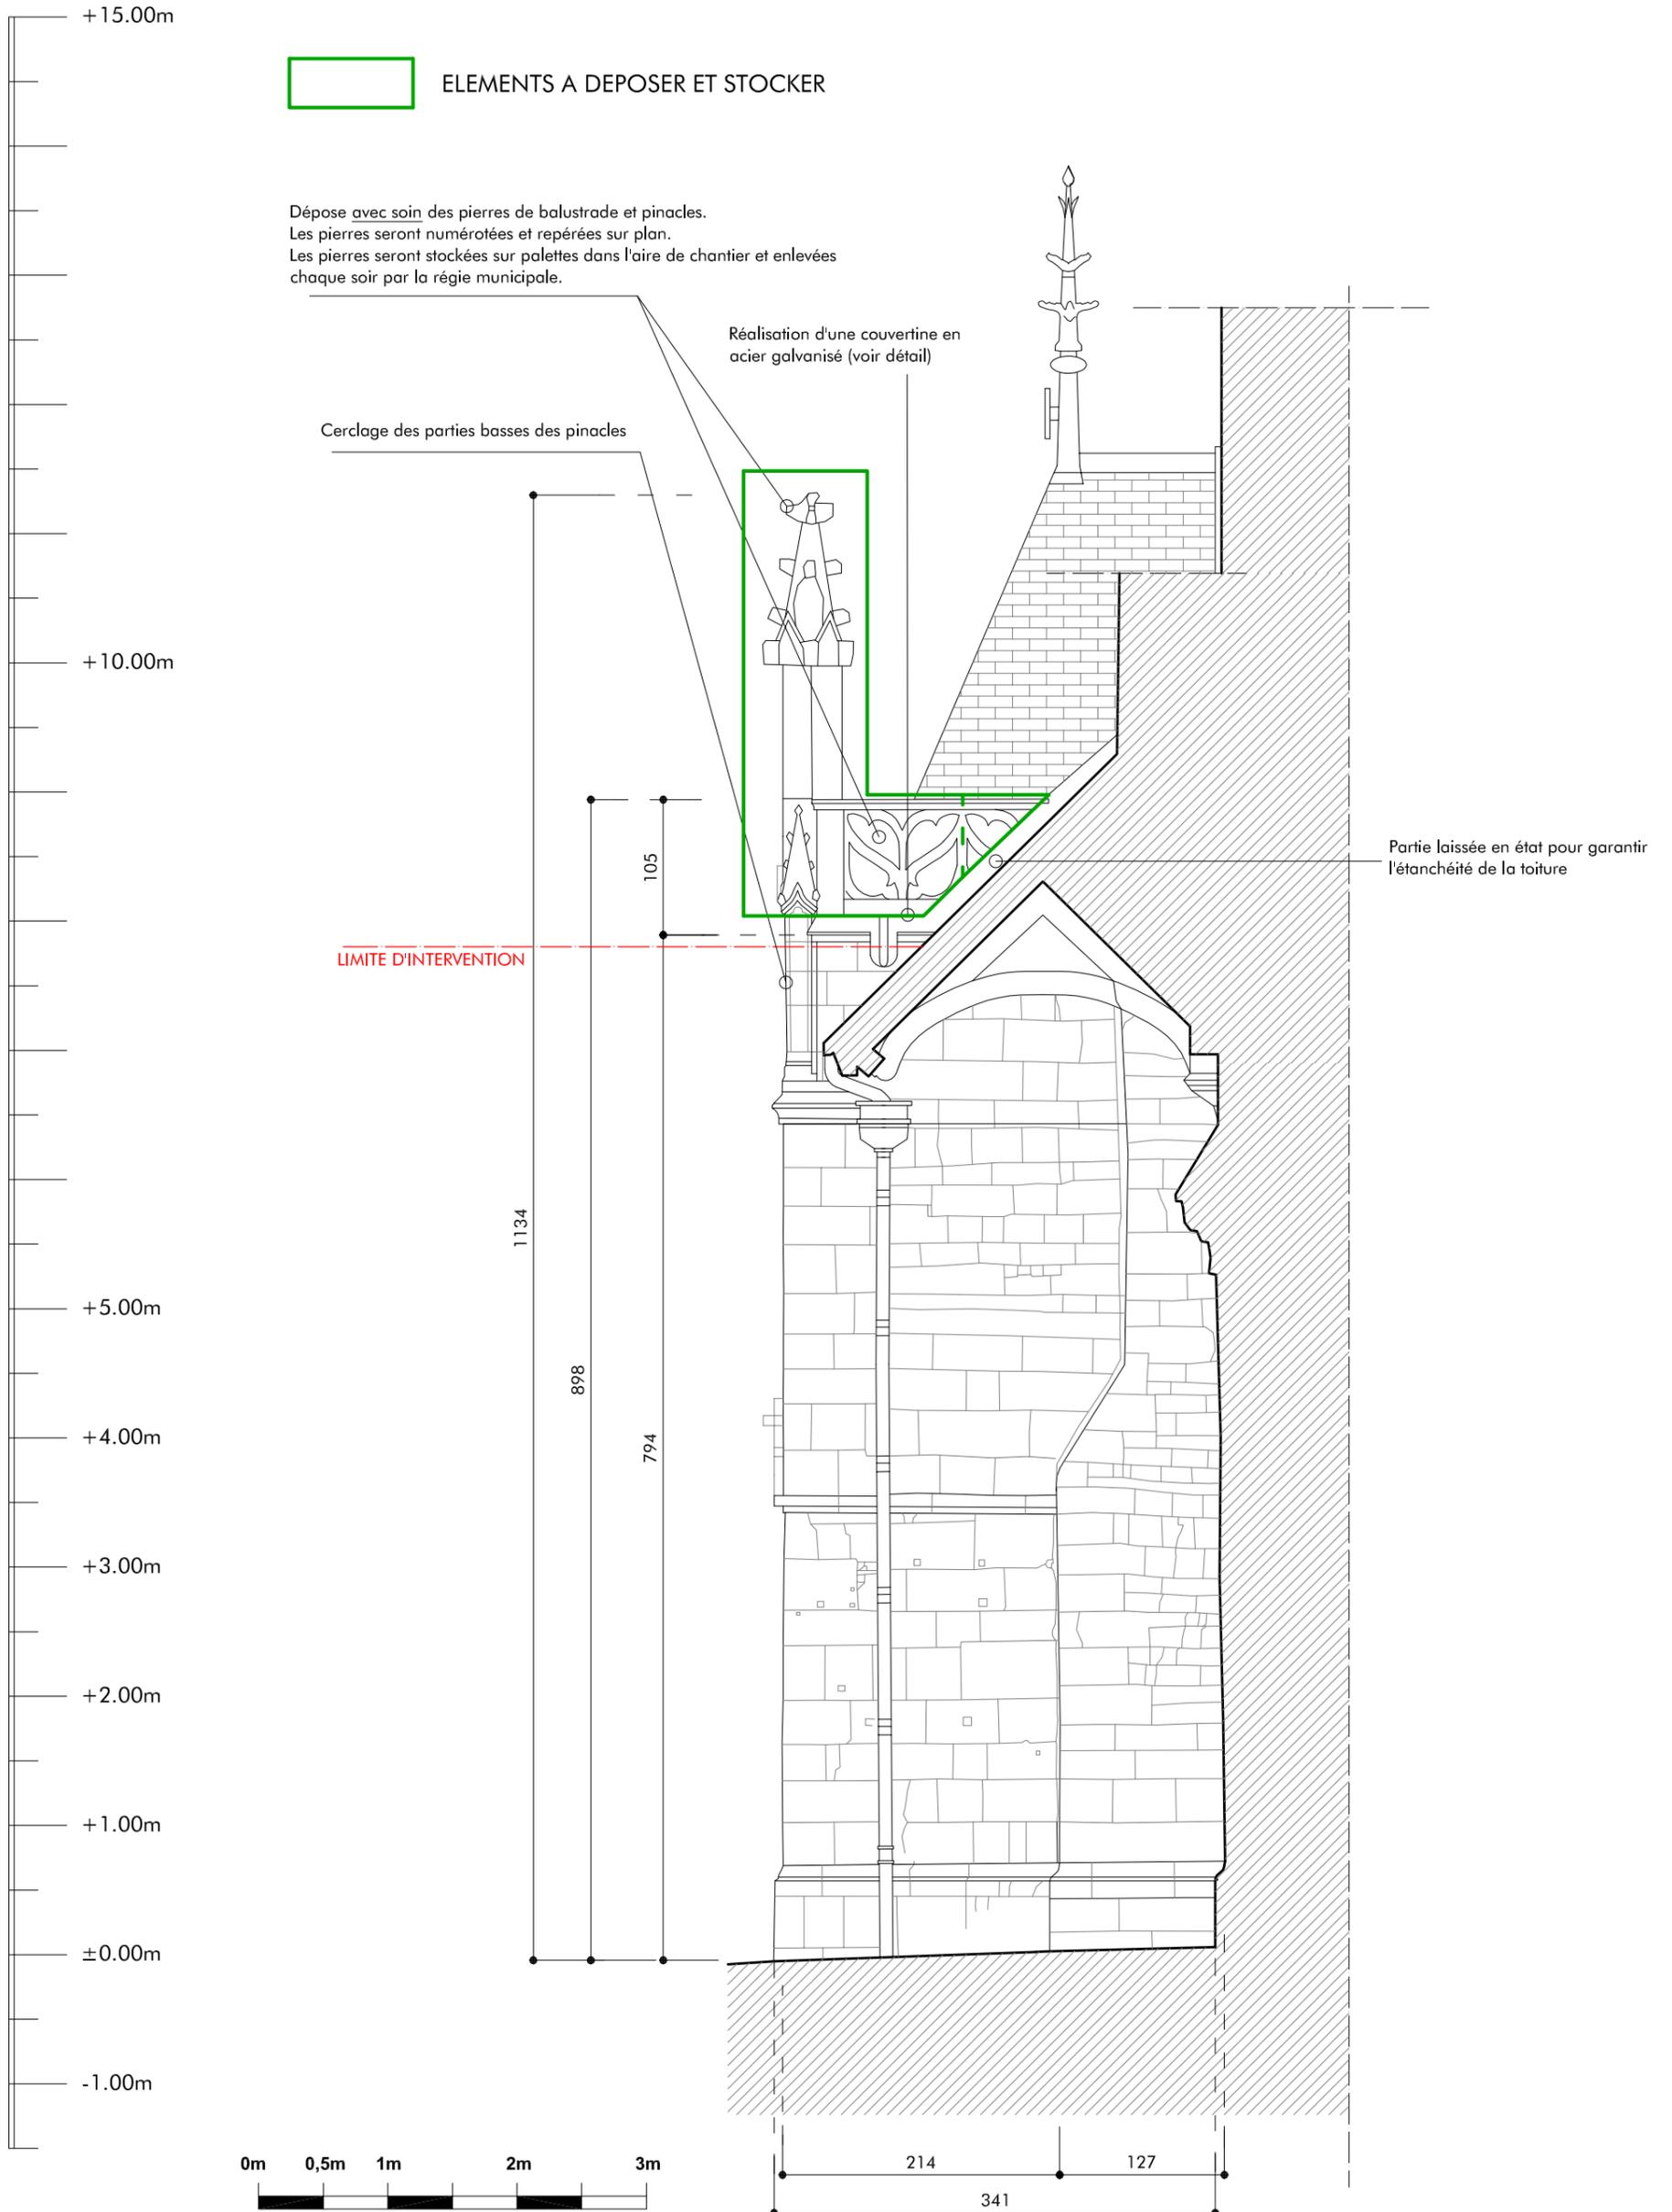

Maître d'ouvrage :	Commune de Salins Les Bains Place des Alliés et de la Résistance B.P. 108 39110 SALINS-LES-BAINS	Lieu :	Place St Anatoile 39110 SALINS-LES-BAINS
TOUTES LES DIMENSIONS SONT A VERIFIER SUR SITE PAR LES ENTREPRISES AVANT TRAVAUX			

Date :	10.2015	MISE EN SECURITE DES PARTIES SUPERIEURES DES CHAPELLES SITUÉES DE PART ET D'AUTRE DU PORTAIL D'ENTREE DE L'EGLISE ST ANATOILE	Echelle : 1/50
<b>FACADES CHAPELLE NORD - TRAVAUX ELEVATION SUD</b>			<b>EXE</b>
			<b>7</b>

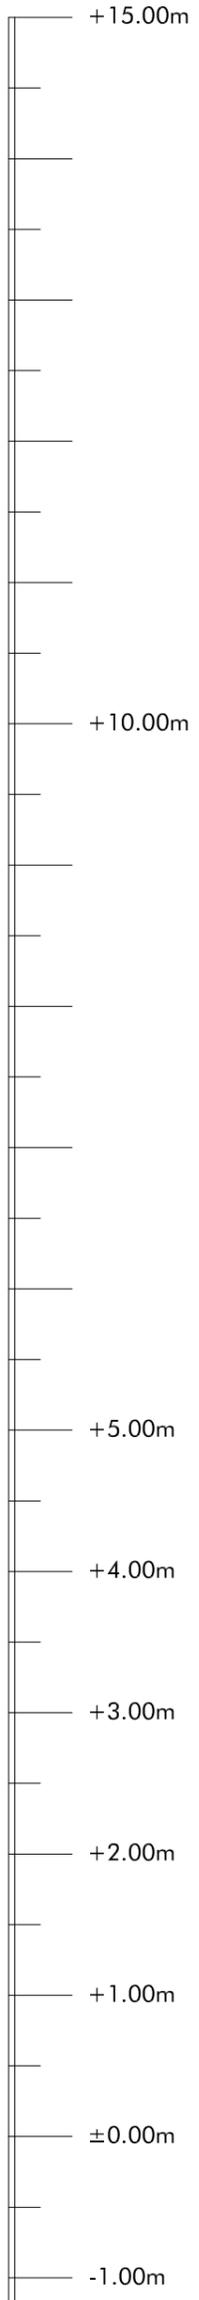


ELEMENTS A DEPOSER ET STOCKER

Dépose avec soin des pierres de balustrade et pinacles.  
 Les pierres seront numérotées et repérées sur plan.  
 Les pierres seront stockées sur palettes dans l'aire de chantier et enlevées chaque soir par la régie municipale.

Réalisation d'une couvertine en acier galvanisé (voir détail)


Mise en place d'un goujon pour stabilisation des pierres de la croix

LIMITE D'INTERVENTION

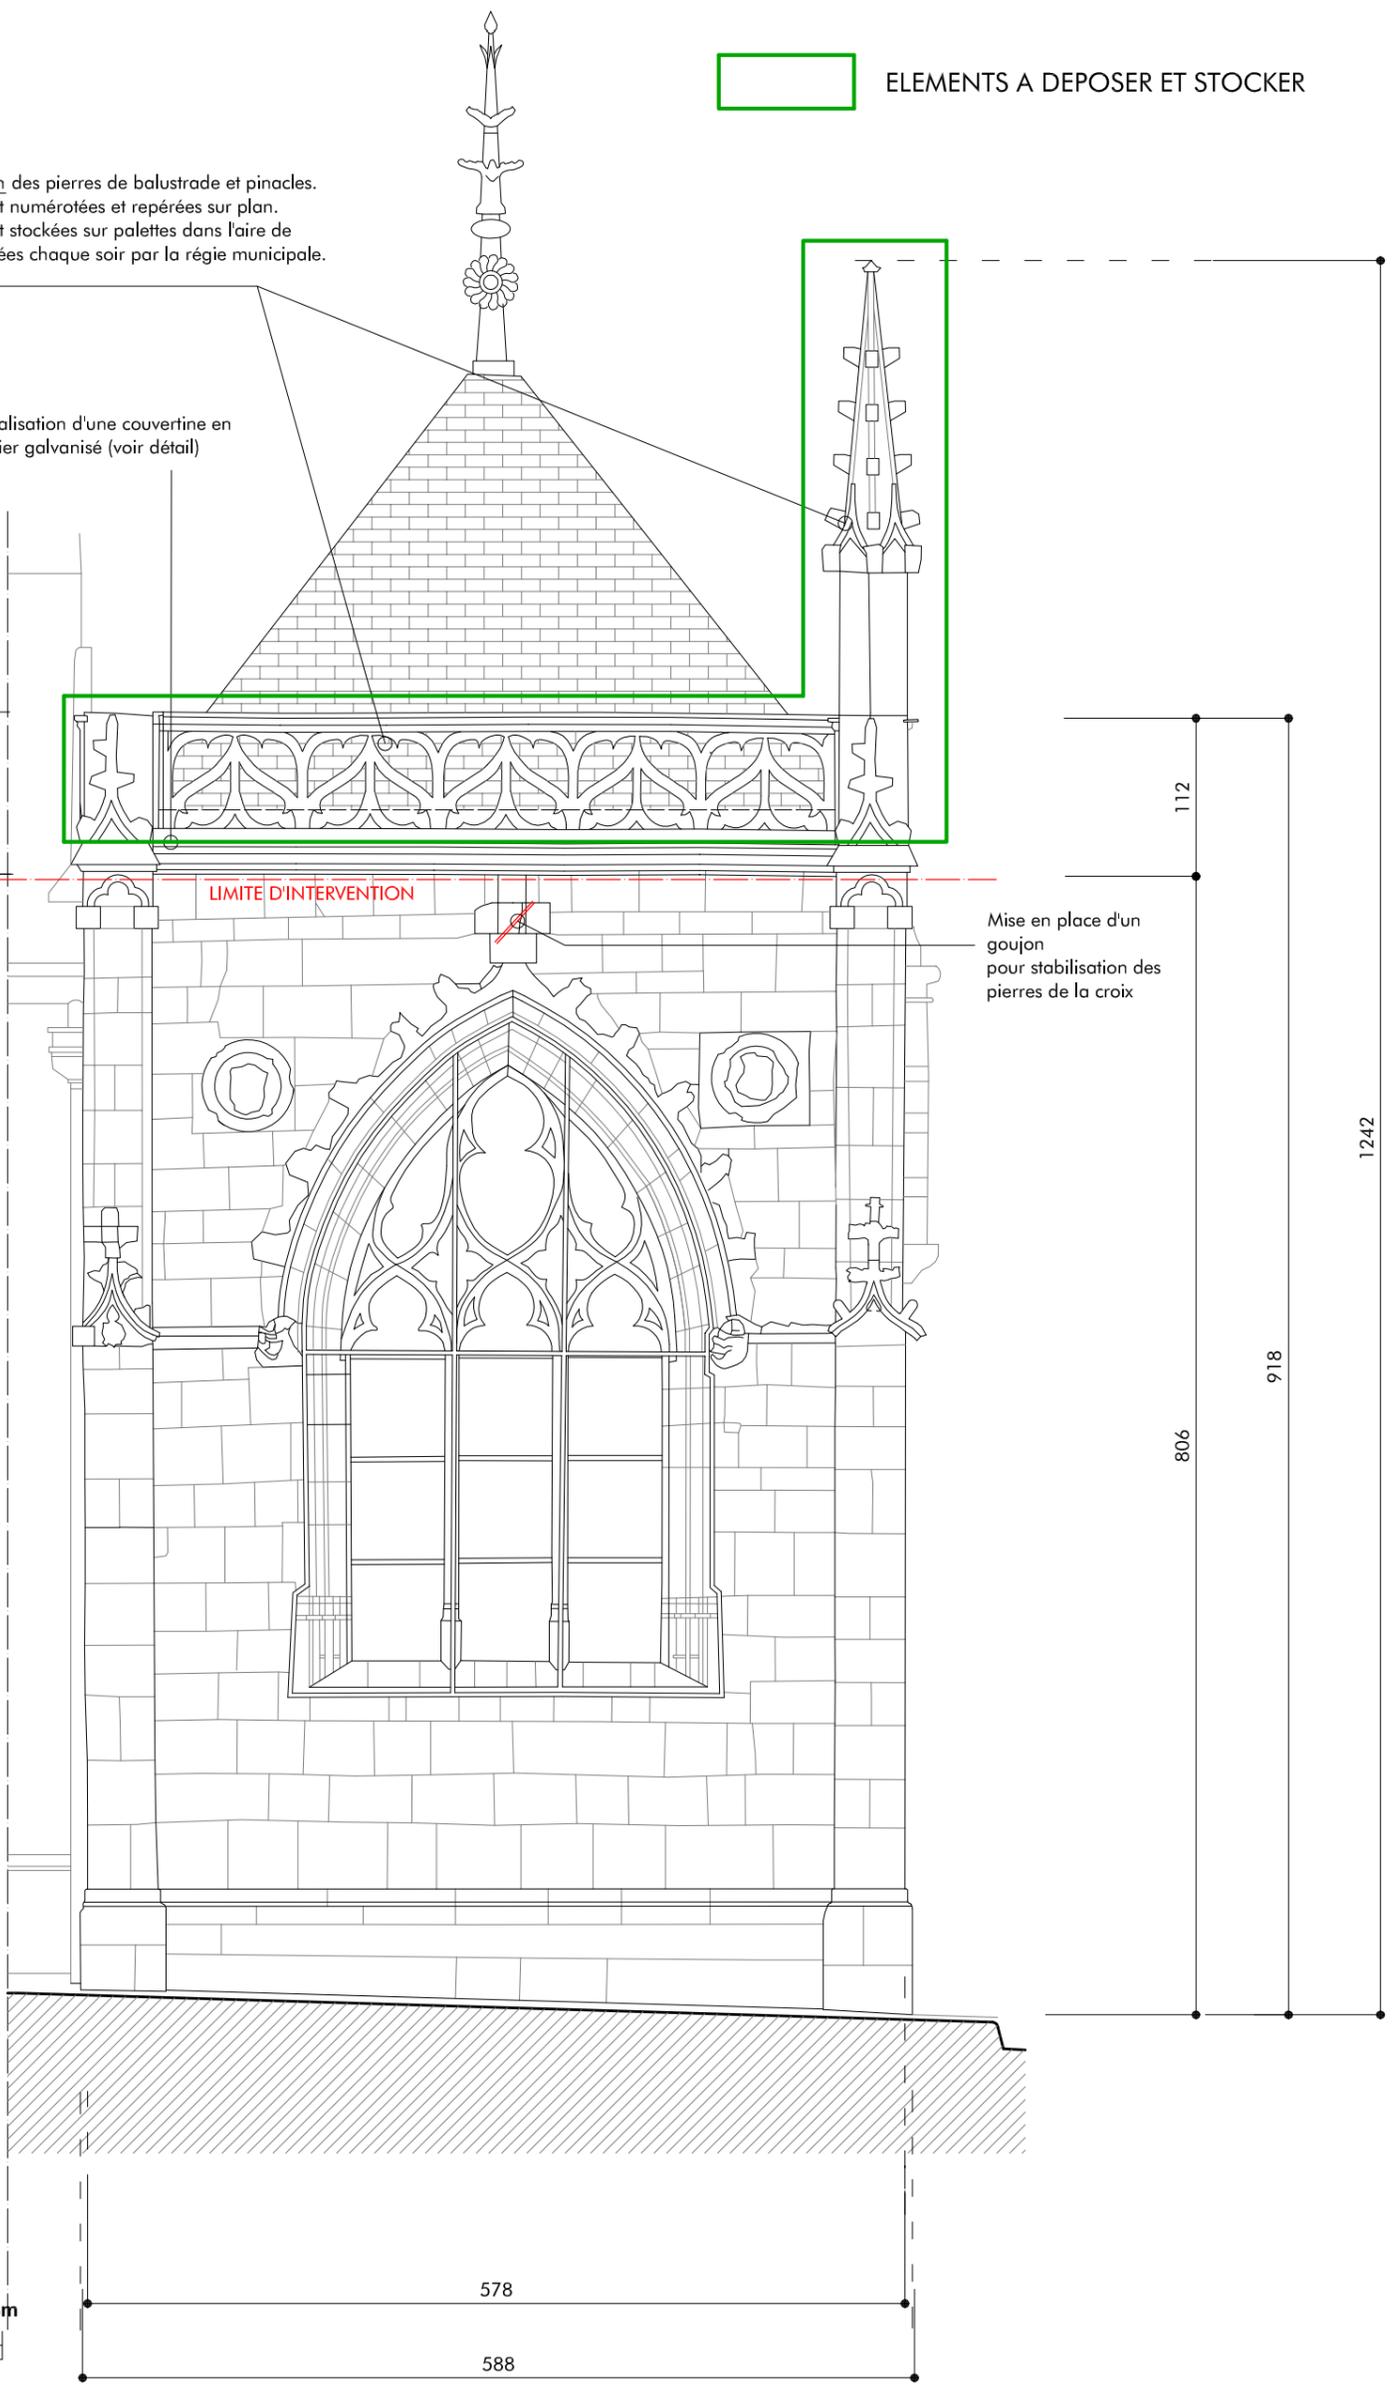

Maître d'ouvrage : Commune de Salins Les Bains Place des Alliés et de la Résistance B.P. 108 39110 SALINS-LES-BAINS	Lieu : Place St Anatoile 39110 SALINS-LES-BAINS
TOUTES LES DIMENSIONS SONT A VERIFIER SUR SITE PAR LES ENTREPRISES AVANT TRAVAUX	

Date : 10.2015	MISE EN SECURITE DES PARTIES SUPERIEURES DES CHAPELLES SITUEES DE PART ET D'AUTRE DU PORTAIL D'ENTREE DE L'EGLISE ST ANATOILE	Echelle : 1/50
<b>FACADES CHAPELLE NORD - TRAVAUX                  ELEVATION OUEST</b>		<b>EXE</b>
		<b>8</b>

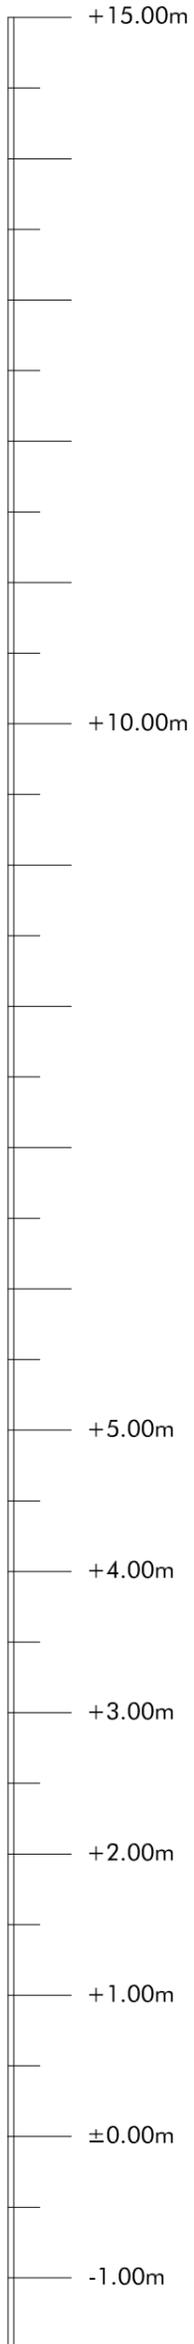

Partie laissée en état pour garantir l'étanchéité de la toiture

Réalisation d'une couverture en acier galvanisé (voir détail)

ELEMENTS A DEPOSER ET STOCKER

Dépose avec soin des pierres de balustrade et pinacles. Les pierres seront numérotées et repérées sur plan. Les pierres seront stockées sur palettes dans l'aire de chantier et enlevées chaque soir par la régie municipale.

Cerclage des parties basses des pinacles si nécessaire

LIMITE D'INTERVENTION

112

904

792

412

409



Maitre d'ouvrage : Commune de Salins Les Bains Place des Alliés et de la Résistance B.P. 108 39110 SALINS-LES-BAINS	Lieu : Place St Anatoile 39110 SALINS-LES-BAINS
TOUTES LES DIMENSIONS SONT A VERIFIER SUR SITE PAR LES ENTREPRISES AVANT TRAVAUX	


Date : 10.2015	MISE EN SECURITE DES PARTIES SUPERIEURES DES CHAPELLES SITUÉES DE PART ET D'AUTRE DU PORTAIL D'ENTRÉE DE L'EGLISE ST ANATOILE	Echelle : 1/50
<b>FACADES CHAPELLE NORD - TRAVAUX ELEVATION NORD</b>		<b>EXE</b>
		<b>9</b>



ELEMENTS A DEPOSER ET STOCKER


Dépose avec soin des pierres de balustrade et pinacles.  
 Les pierres seront numérotées et repérées sur plan.  
 Les pierres seront stockées sur palettes dans l'aire de chantier et enlevées chaque soir par la régie municipale.

Réalisation d'une couverture en acier galvanisé (voir détail)

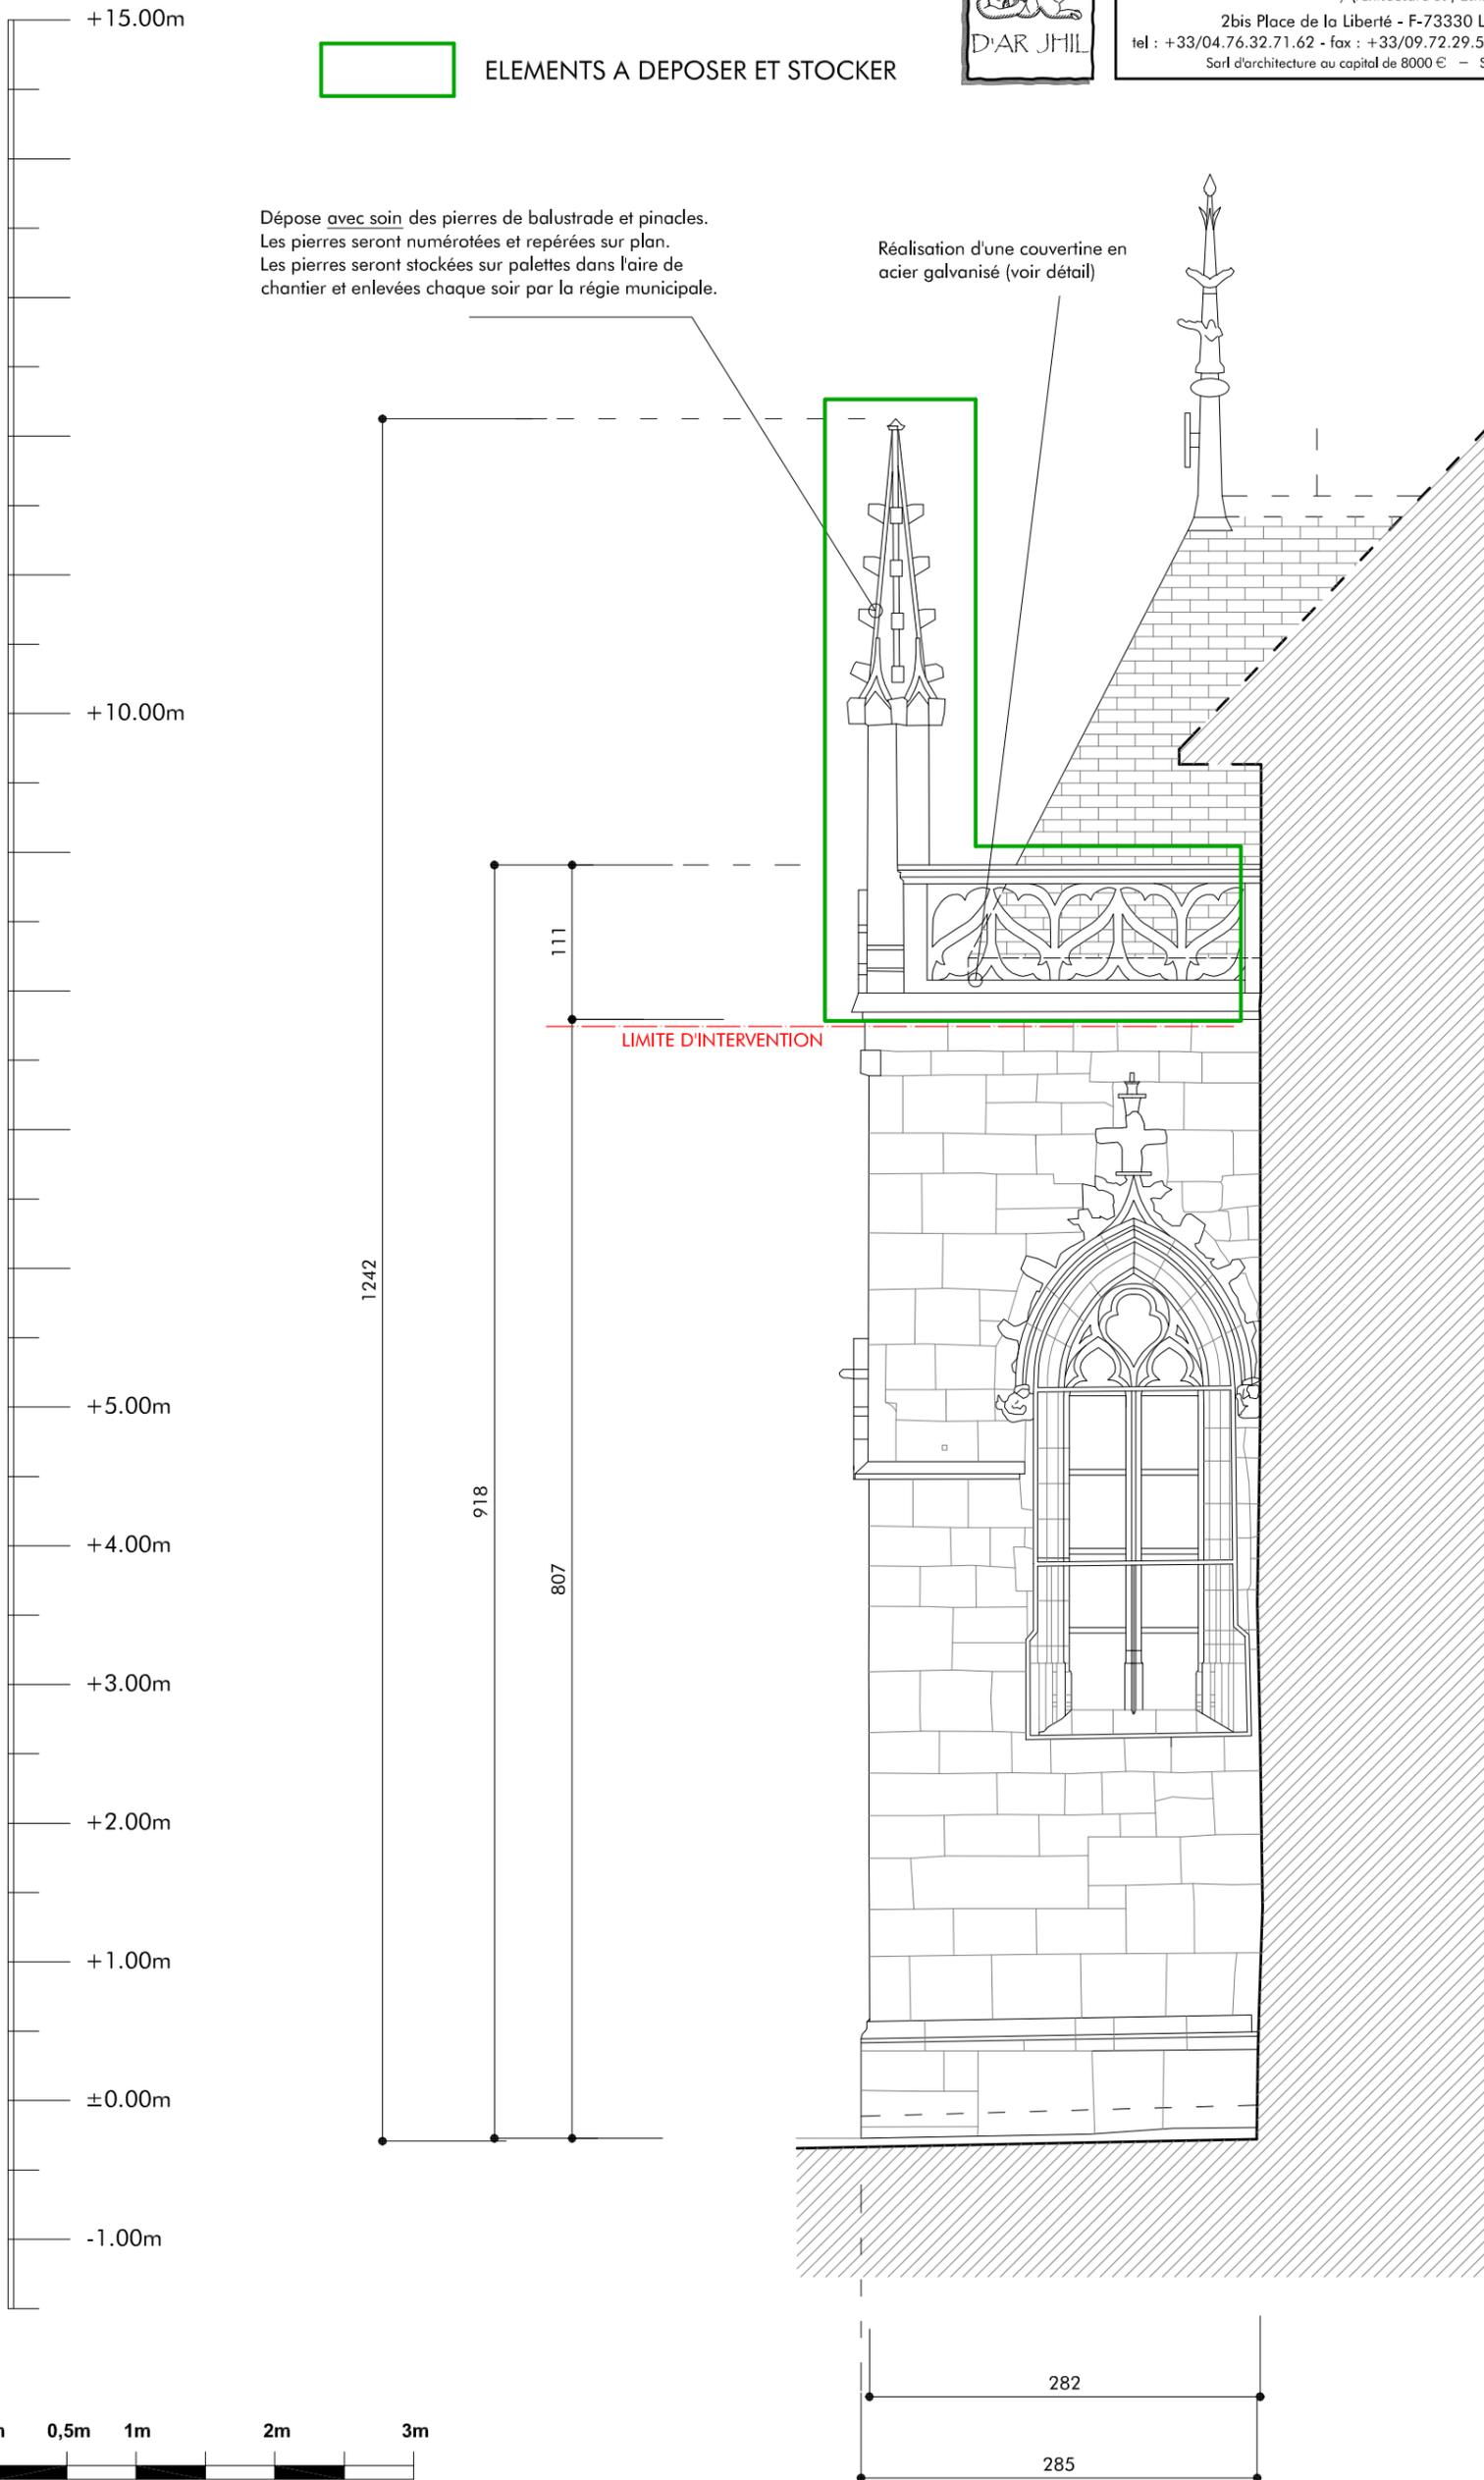

Maître d'ouvrage : Commune de Salins Les Bains Place des Alliés et de la Résistance B.P. 108 39110 SALINS-LES-BAINS	Lieu : Place St Anatoile 39110 SALINS-LES-BAINS
TOUTES LES DIMENSIONS SONT A VERIFIER SUR SITE PAR LES ENTREPRISES AVANT TRAVAUX	

Date : 10.2015	MISE EN SECURITE DES PARTIES SUPERIEURES DES CHAPELLES SITUÉES DE PART ET D'AUTRE DU PORTAIL D'ENTREE DE L'EGLISE ST ANATOILE	Echelle : 1/50
<b>FACADES CHAPELLE NORD - TRAVAUX ELEVATION SUD</b>		<b>EXE 10</b>

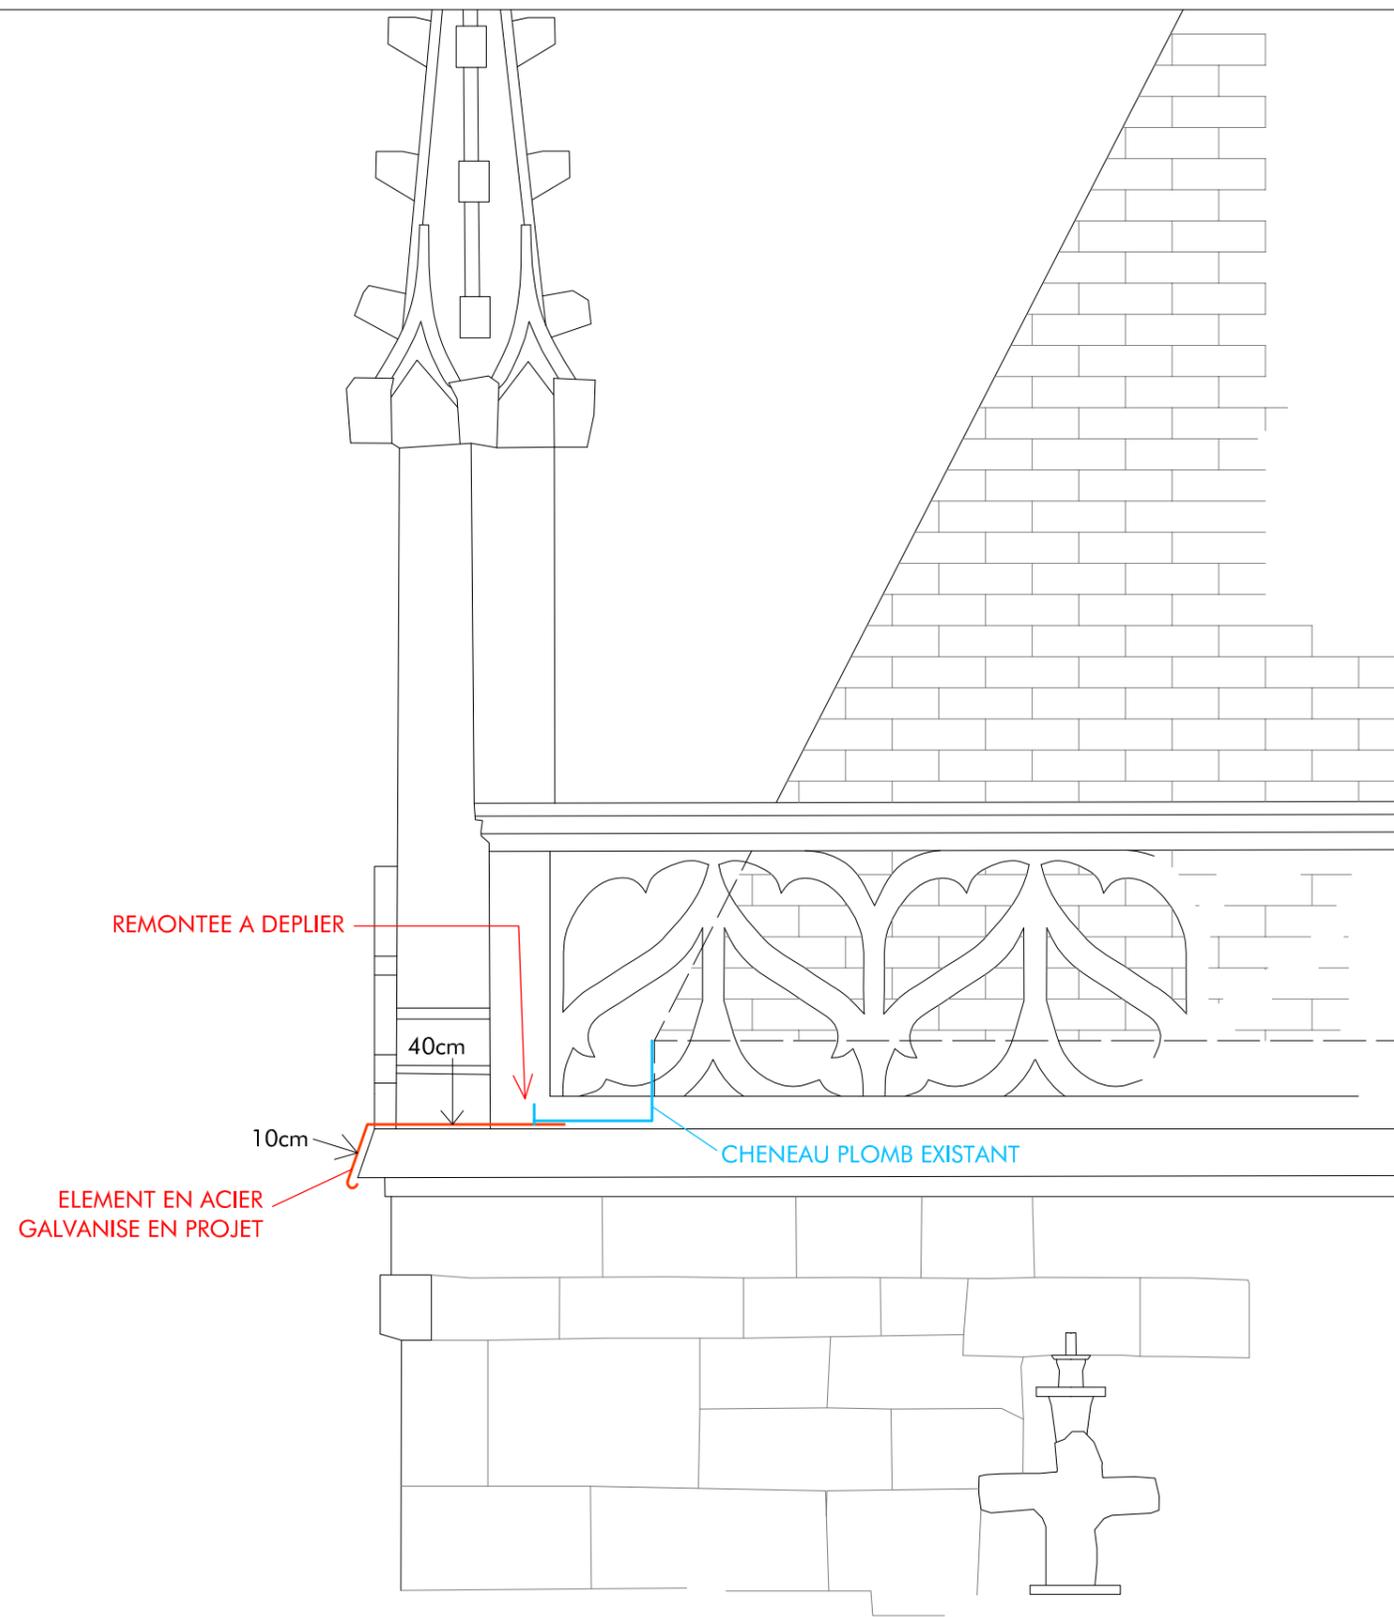

Agence D'AR JHIL  
" Architecture et Patrimoine "

2bis Place de la Liberté - F-73330 Le-Pont-de-Beauvoisin  
tel : +33/04.76.32.71.62 - fax : +33/09.72.29.52.49 - courriel : agence@darjihl.eu  
Sarl d'architecture au capital de 8000 € - SIRET : 449 445 964 00025

Maître d'ouvrage : Commune de Salins Les Bains  
Place des Alliés et de la Résistance  
B.P. 108  
39110 SALINS-LES-BAINS

Lieu : Place St Anatoile  
39110 SALINS-LES-BAINS

Date :  
10.2015

MISE EN SECURITE DES PARTIES SUPERIEURES DES CHAPELLES SITUEES DE  
PART ET D'AUTRE DU PORTAL D'ENTREE DE L'EGLISE ST ANATOILE

Echelle : 1/20

TOUTES LES DIMENSIONS SONT A VERIFIER SUR SITE PAR LES ENTREPRISES AVANT TRAVAUX

## DETAIL COUVERTINE DES PIERRES

EXE