

Agence D'AR JHIL  
" Architecture et Patrimoine "

2bis Place de la Liberté - F-73330 Le-Pont-de-Beauvoisin  
tel : +33/04.76.32.71.62 - fax : +33/09.72.29.52.49 - courriel : agence@darjihl.eu  
SarL d'architecture au capital de 8000 € - SIRET : 449 445 964 00025

Maître d'ouvrage : DEPARTEMENT DE LA DRÔME  
26 avenue du Président Herriot  
26 026 VALENCE - 9

Lieu : 36 rue de l'École Normale  
26 000 VALENCE

Date : 09.2015

REFECTION DES TOITURES DE L'ESPE - PHASE 1


Echelle : 1:500

PLAN DE MASSE - TRAVAUX

EXE

1

TOUTES LES DIMENSIONS SONT A VERIFIER SUR SITE PAR LES ENTREPRISES AVANT TRAVAUX

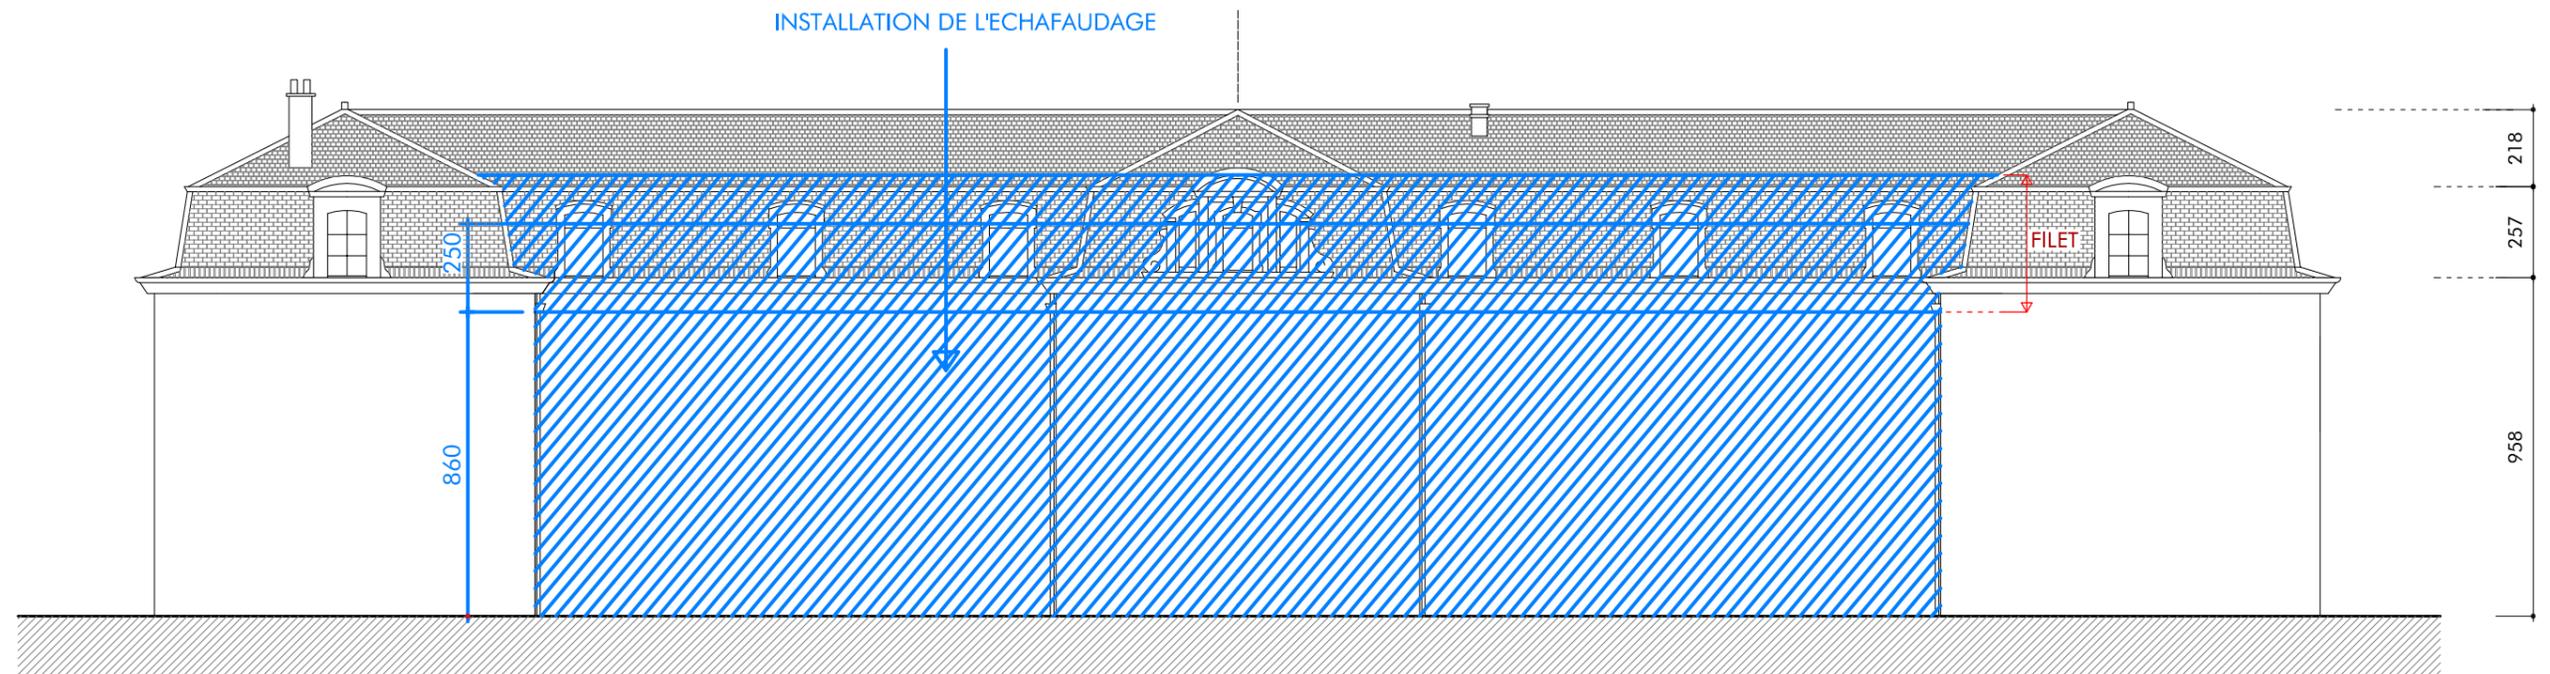

SCHEMA EN FACADE NORD-OUEST

Voir plans de fabrication de l'échafaudage



Agence D'AR JHIL  
" Architecture et Patrimoine "

2bis Place de la Liberté - F-73330 Le-Pont-de-Beauvoisin  
tel : +33/04.76.32.71.62 - fax : +33/09.72.29.52.49 - courriel : agence@darjihl.eu  
SarL d'architecture au capital de 8000 € - SIRET : 449 445 964 00025

Maître d'ouvrage : DEPARTEMENT DE LA DRÔME  
26 avenue du Président Herriot  
26 026 VALENCE - 9

Lieu : 36 rue de l'Ecole Normale  
26 000 VALENCE

Date :  
09.2015

REFECTION DES TOITURES DE L'ESPE - PHASE 1


Echelle : 1:200

TRAVAUX - PRINCIPE D'ECHAFAUDAGE

EXE

2

TOUTES LES DIMENSIONS SONT A VERIFIER SUR SITE PAR LES ENTREPRISES AVANT TRAVAUX

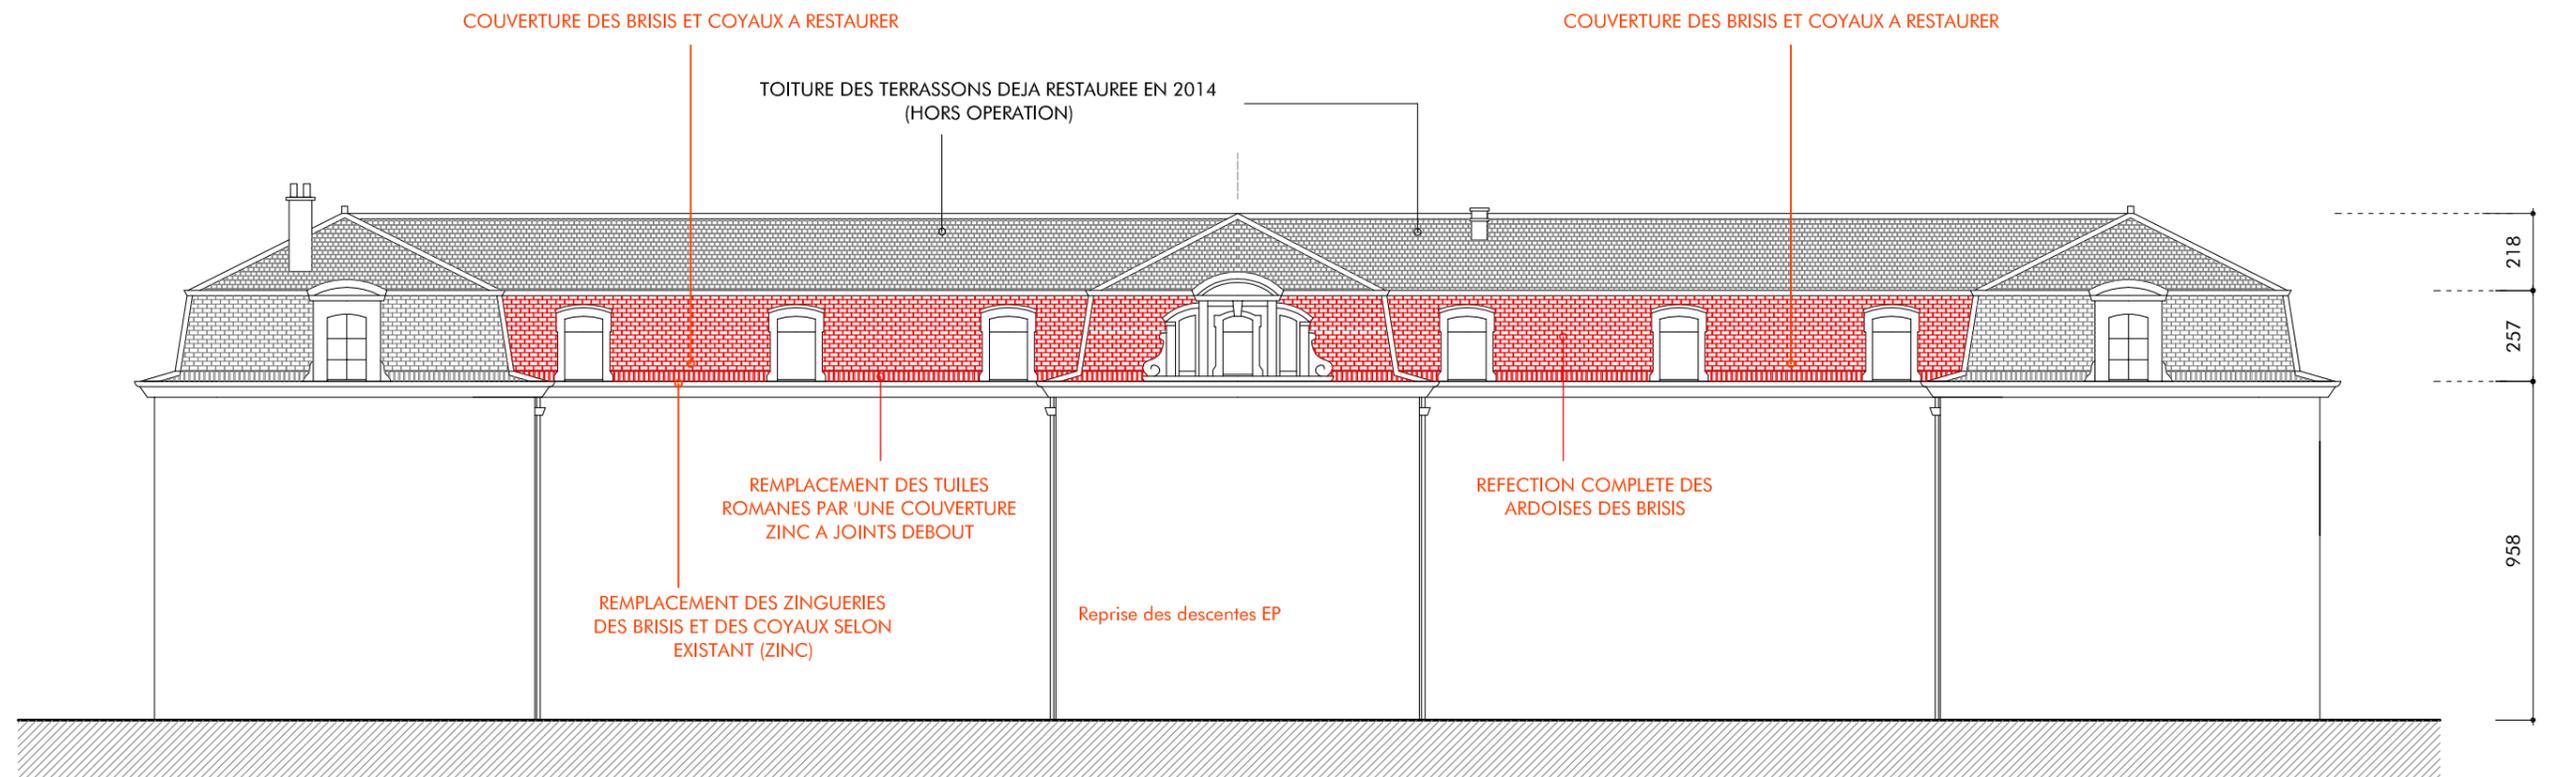

FACADE DE LA TOITURE NORD-OUEST



Agence D'AR JHIL  
 " Architecture et Patrimoine "  
 2bis Place de la Liberté - F-73330 Le-Pont-de-Beauvoisin  
 tel : +33/04.76.32.71.62 - fax : +33/09.72.29.52.49 - courriel : agence@darjihl.eu  
 Sarl d'architecture au capital de 8000 € - SIRET : 449 445 964 00025

Maître d'ouvrage : DEPARTEMENT DE LA DRÔME  
 26 avenue du Président Herriot  
 26 026 VALENCE - 9

Lieu : 36 rue de l'Ecole Normale  
 26 000 VALENCE


Date : 09.2015

REFECTION DES TOITURES DE L'ESPE - PHASE 1  
 TRAVAUX - FACADE GENERALE DE LA TOITURE NORD-OUEST

Echelle : 1:200  
 EXE

3

TOUTES LES DIMENSIONS SONT A VERIFIER SUR SITE PAR LES ENTREPRISES AVANT TRAVAUX

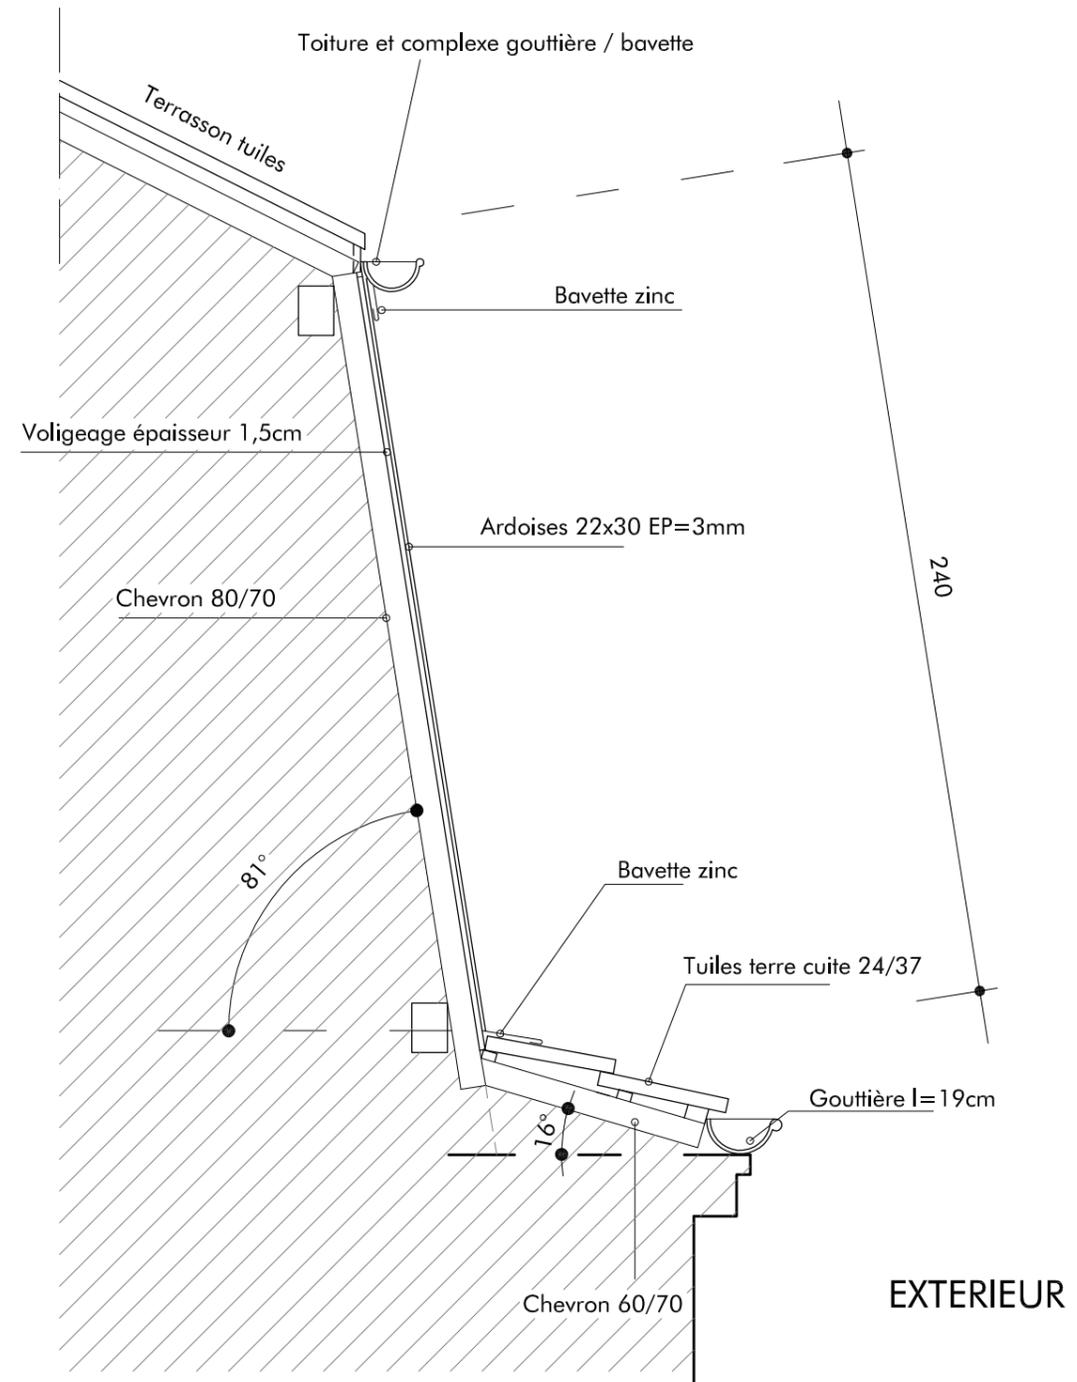

ETAT DES LIEUX - PRINCIPE



Agence D'AR JHIL  
" Architecture et Patrimoine "

2bis Place de la Liberté - F-73330 Le-Pont-de-Beauvoisin  
tel : +33/04.76.32.71.62 - fax : +33/09.72.29.52.49 - courriel : agence@darjihl.eu  
Sarl d'architecture au capital de 8000 € - SIRET : 449 445 964 00025

Maître d'ouvrage : DEPARTEMENT DE LA DRÔME  
26 avenue du Président Herriot  
26 026 VALENCE - 9

Lieu : 36 rue de l'École Normale  
26 000 VALENCE

Date : 09.2015

REFECTION DES TOITURES DE L'ESPE - PHASE 1





ETAT DES LIEUX - DETAIL DE PRINCIPE DE LA TOITURE

Echelle : 1:20

EXE

4

TOUTES LES DIMENSIONS SONT A VERIFIER SUR SITE PAR LES ENTREPRISES AVANT TRAVAUX

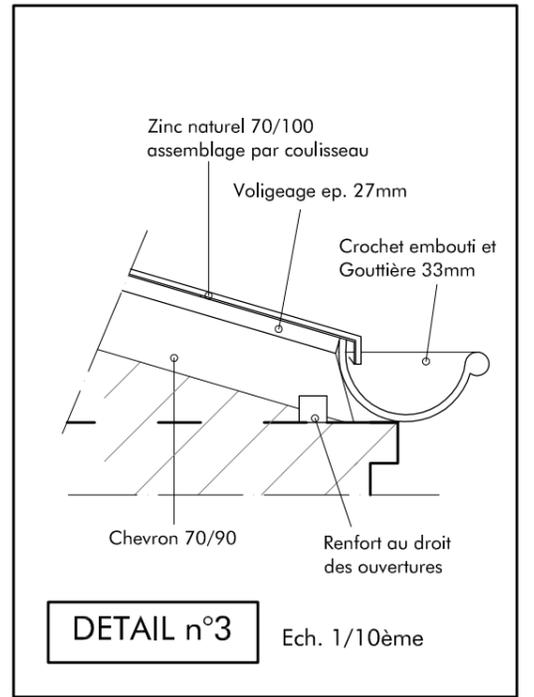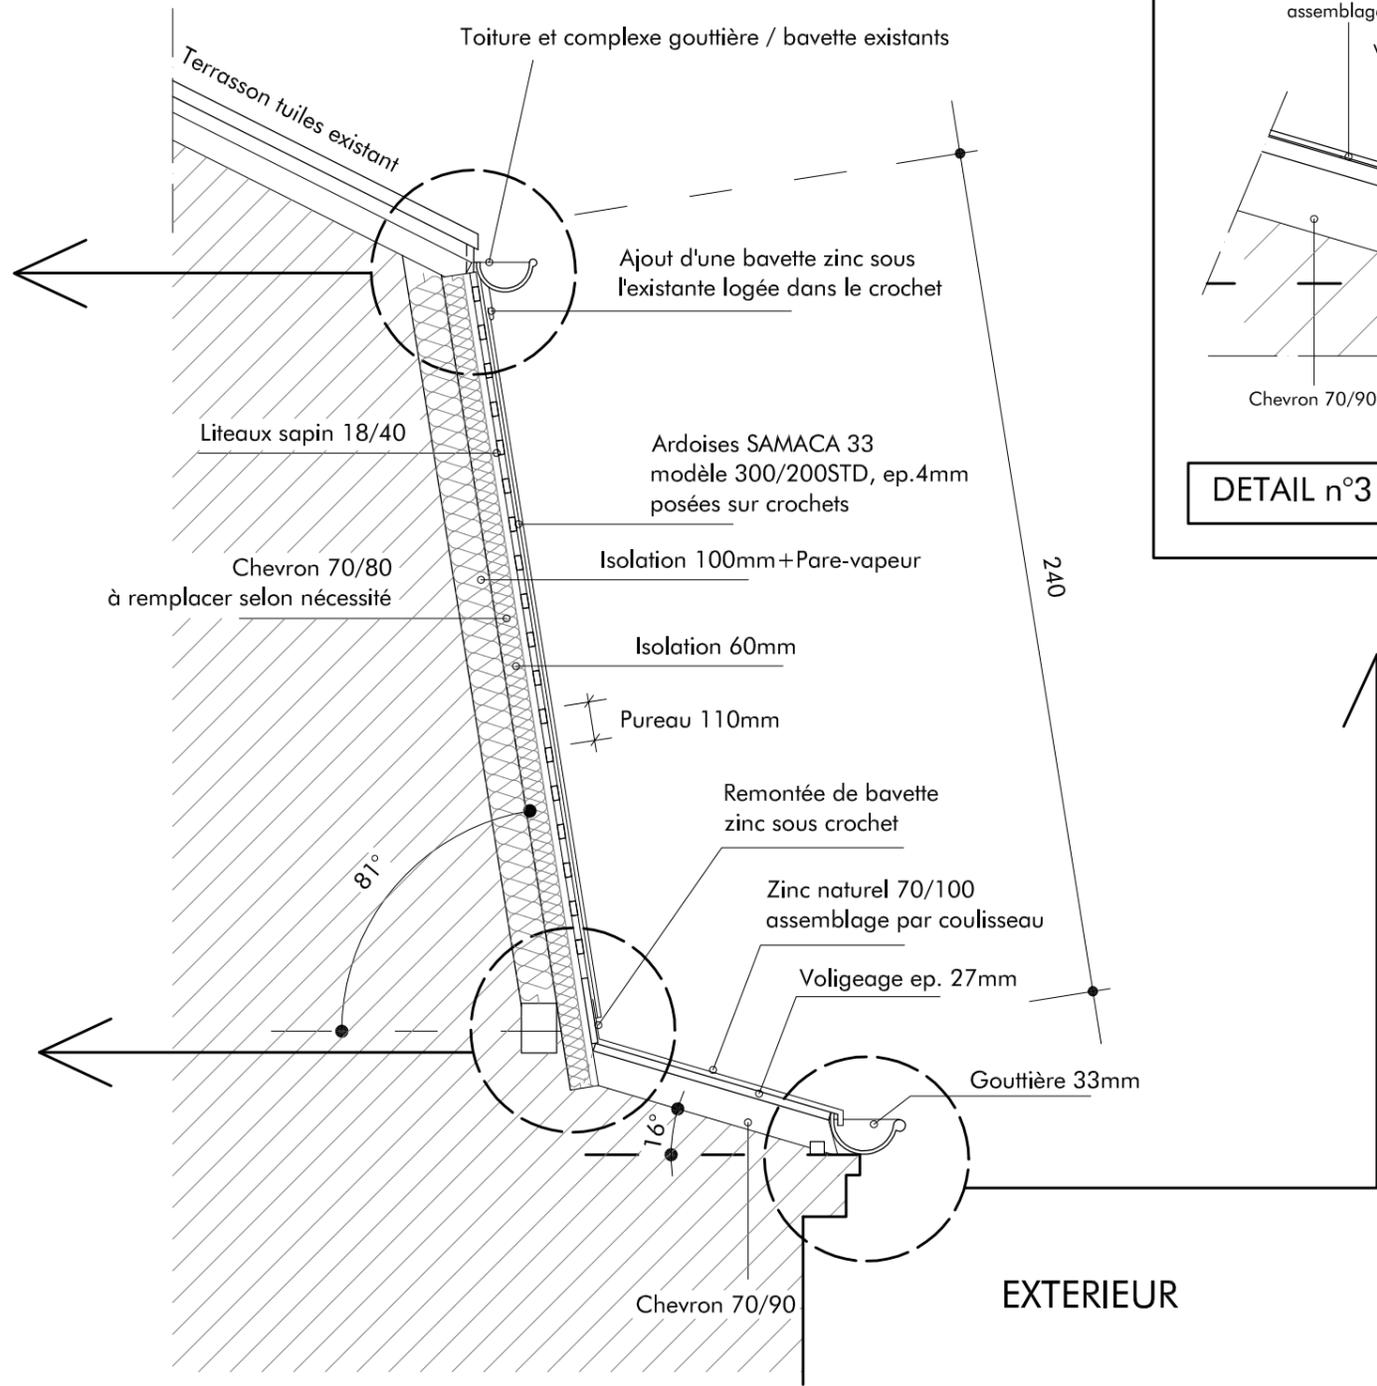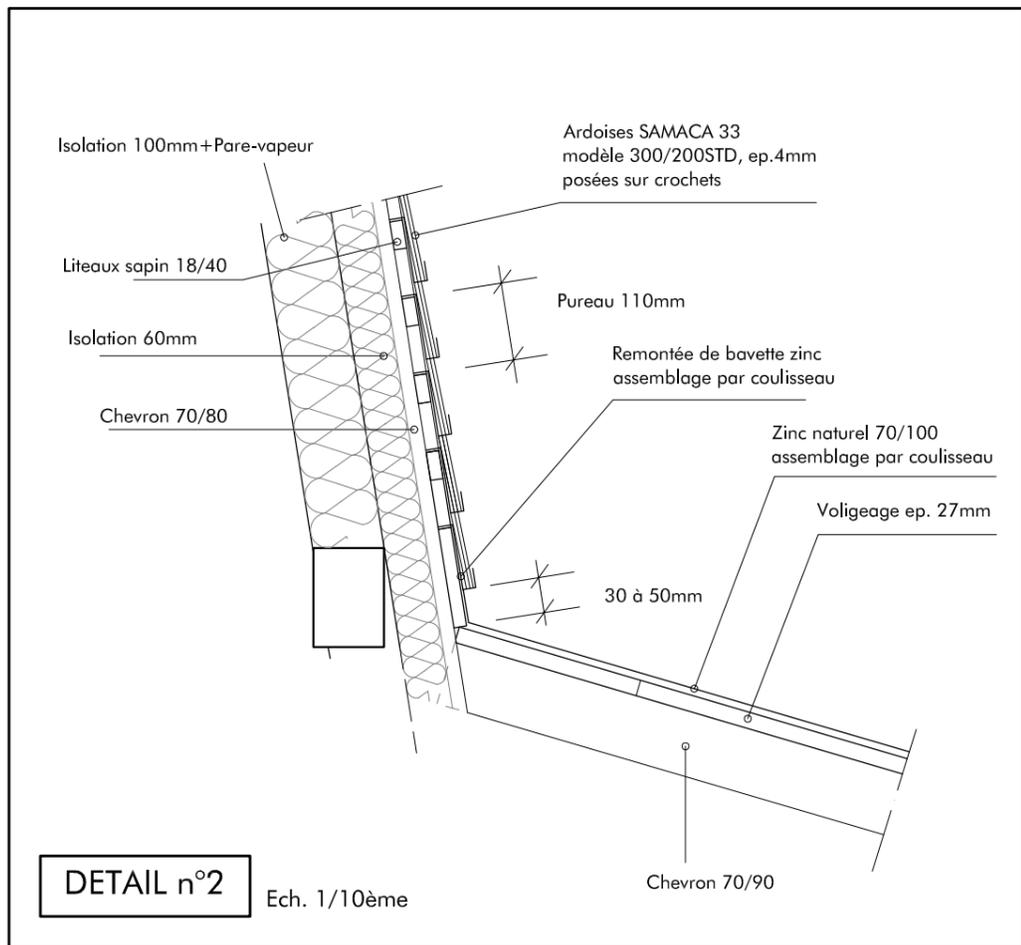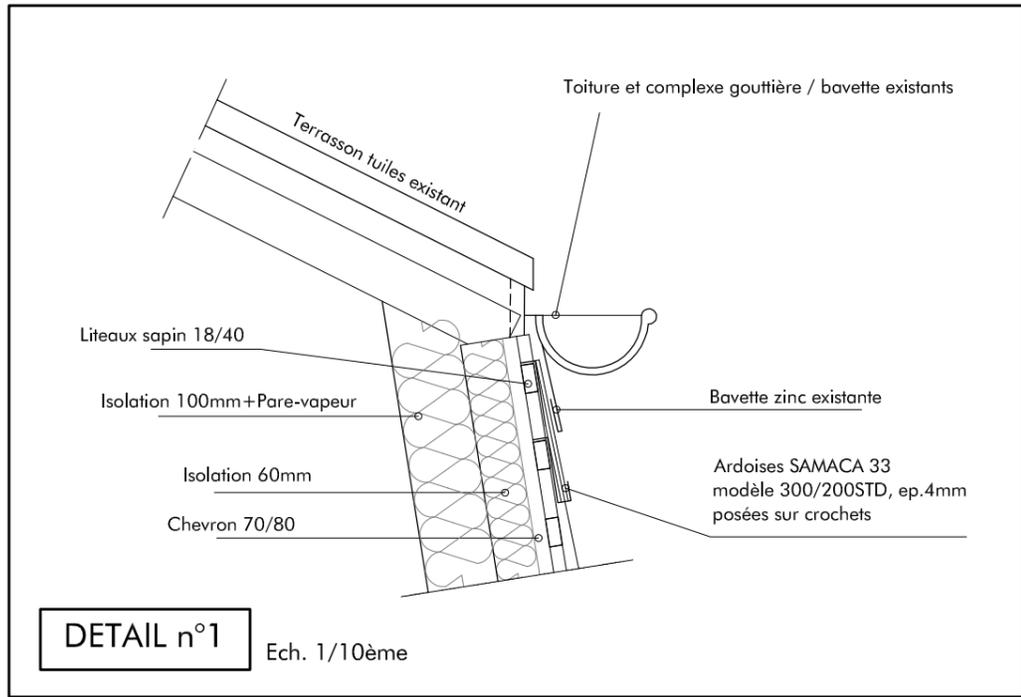

**TRAVAUX - PRINCIPE**

Ech. 1/20ème

(Voir plans EXE Entreprise pour détail mise en oeuvre)



Agence D'AR JHIL  
" Architecture et Patrimoine "

2bis Place de la Liberté - F-73330 Le-Pont-de-Beauvoisin  
tel : +33/04.76.32.71.62 - fax : +33/09.72.29.52.49 - courriel : agence@darjihl.eu  
SarL d'architecture au capital de 8000 € - SIRET : 449 445 964 00025

Maître d'ouvrage : DEPARTEMENT DE LA DRÔME  
26 avenue du Président Herriot  
26 026 VALENCE - 9

Lieu : 36 rue de l'Ecole Normale  
26 000 VALENCE

Date : 09.2015

REFECTION DES TOITURES DE L'ESPE - PHASE 1

Echelle : 1:20  
1:10

**TRAVAUX - DETAILS DE MISE EN OEUVRE**

**EXE**

**5**

TOUTES LES DIMENSIONS SONT A VERIFIER SUR SITE PAR LES ENTREPRISES AVANT TRAVAUX