

ment proche





DP 8 - Photographie permettant de situer les travaux dans l'environnement lointain



Plan cadastral 2000ème



ESPE VALENCE
Avenue de l'Ecole Normale
26 000 VALENCE
Parcelle: CD 260
Surface: 30 820m²

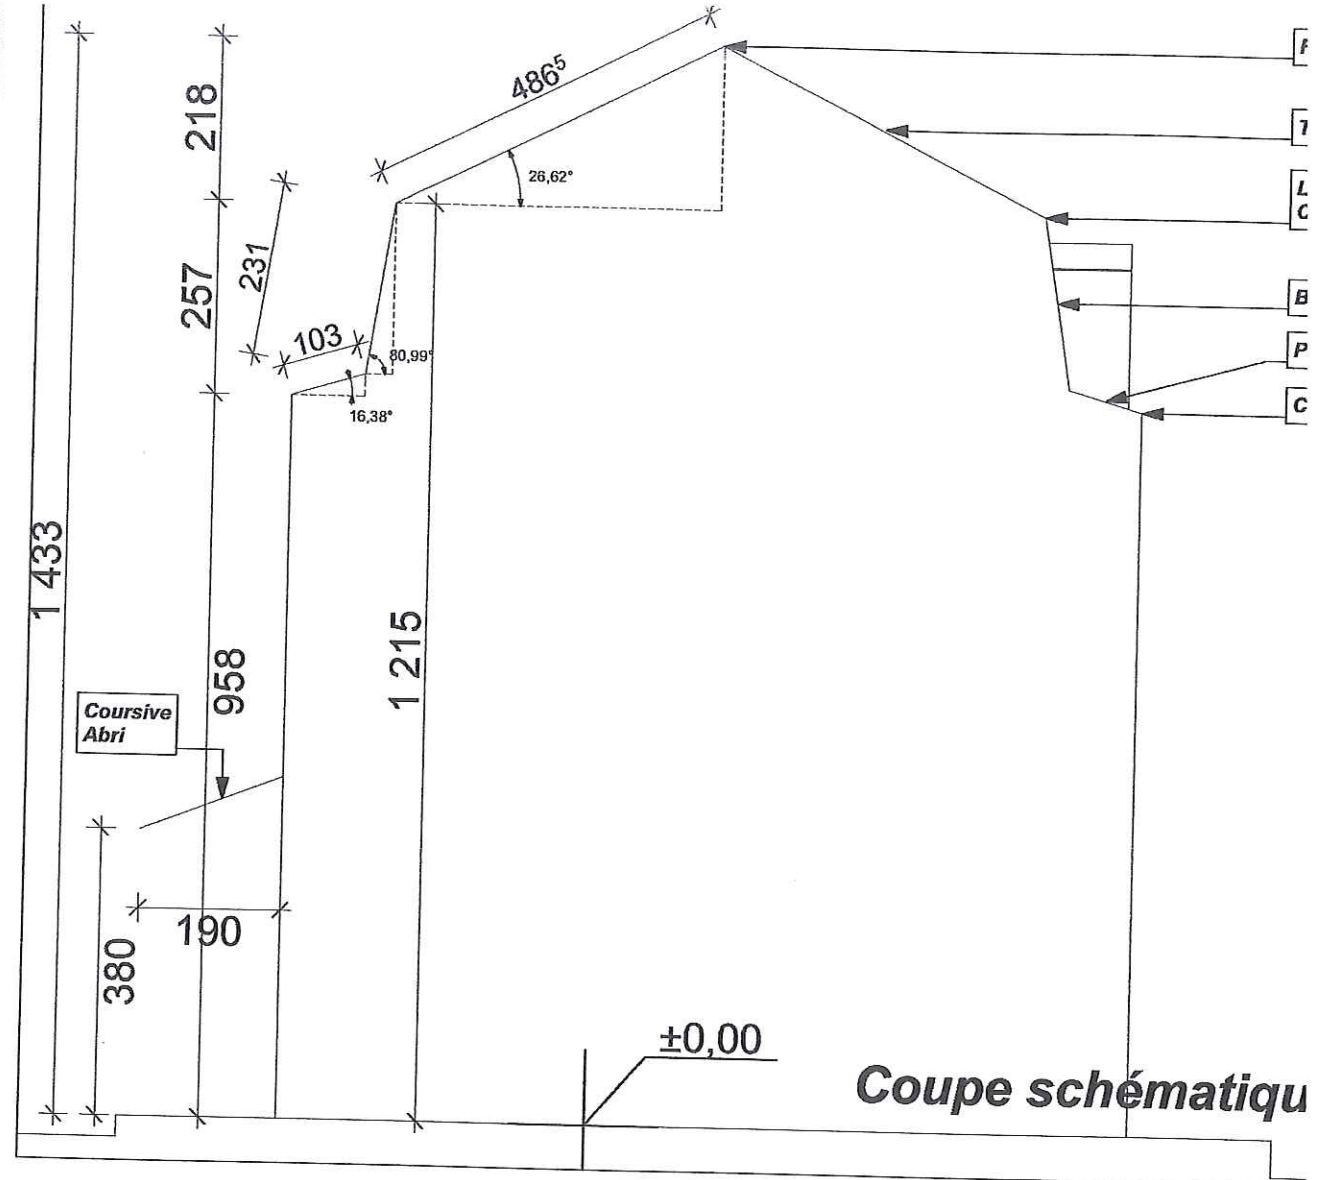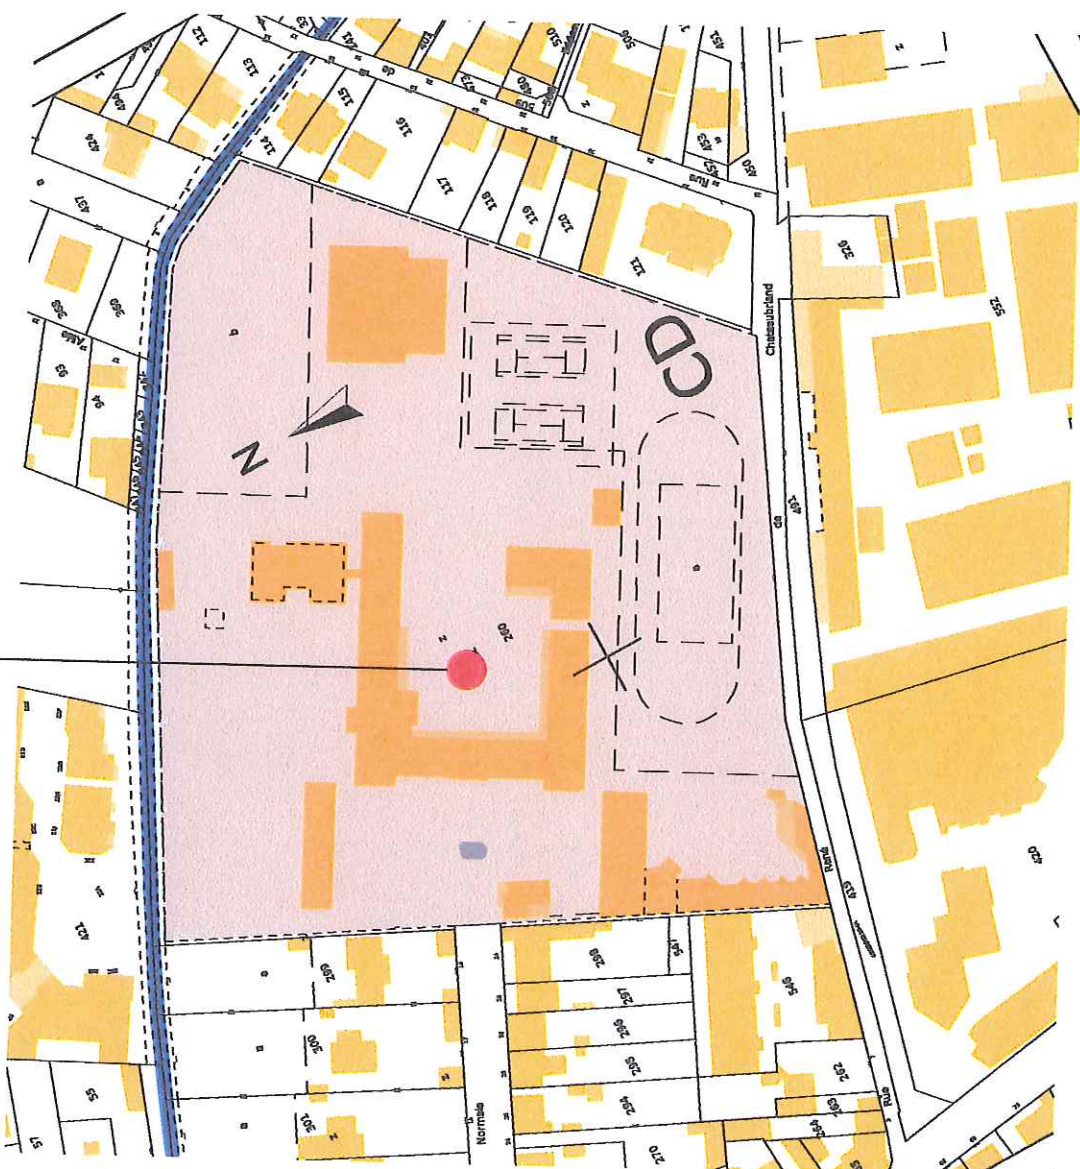

Altitude (ref. mer):
± 0.00 = -123.00

Adresse :
E.S.P.E. VALENCE
36, avenue de l'École Normale Valence 26 000

Maître d'ouvrage :
Département de la Drôme
26 Avenue du Président Hériot Valence 26 026


Architecte :

Phase de projet:
APD - AVANT PROJET DEFINITIF

N° de plan: APD-01
Nom du plan: PLANS DES TOITURES

N° de projet :
LC.14.04
Echelle(s) :
1/100 et 1/500
Date :
13/08/2014
Révision :
:
Dim. plan :
62/45


Plan masse - 1/500


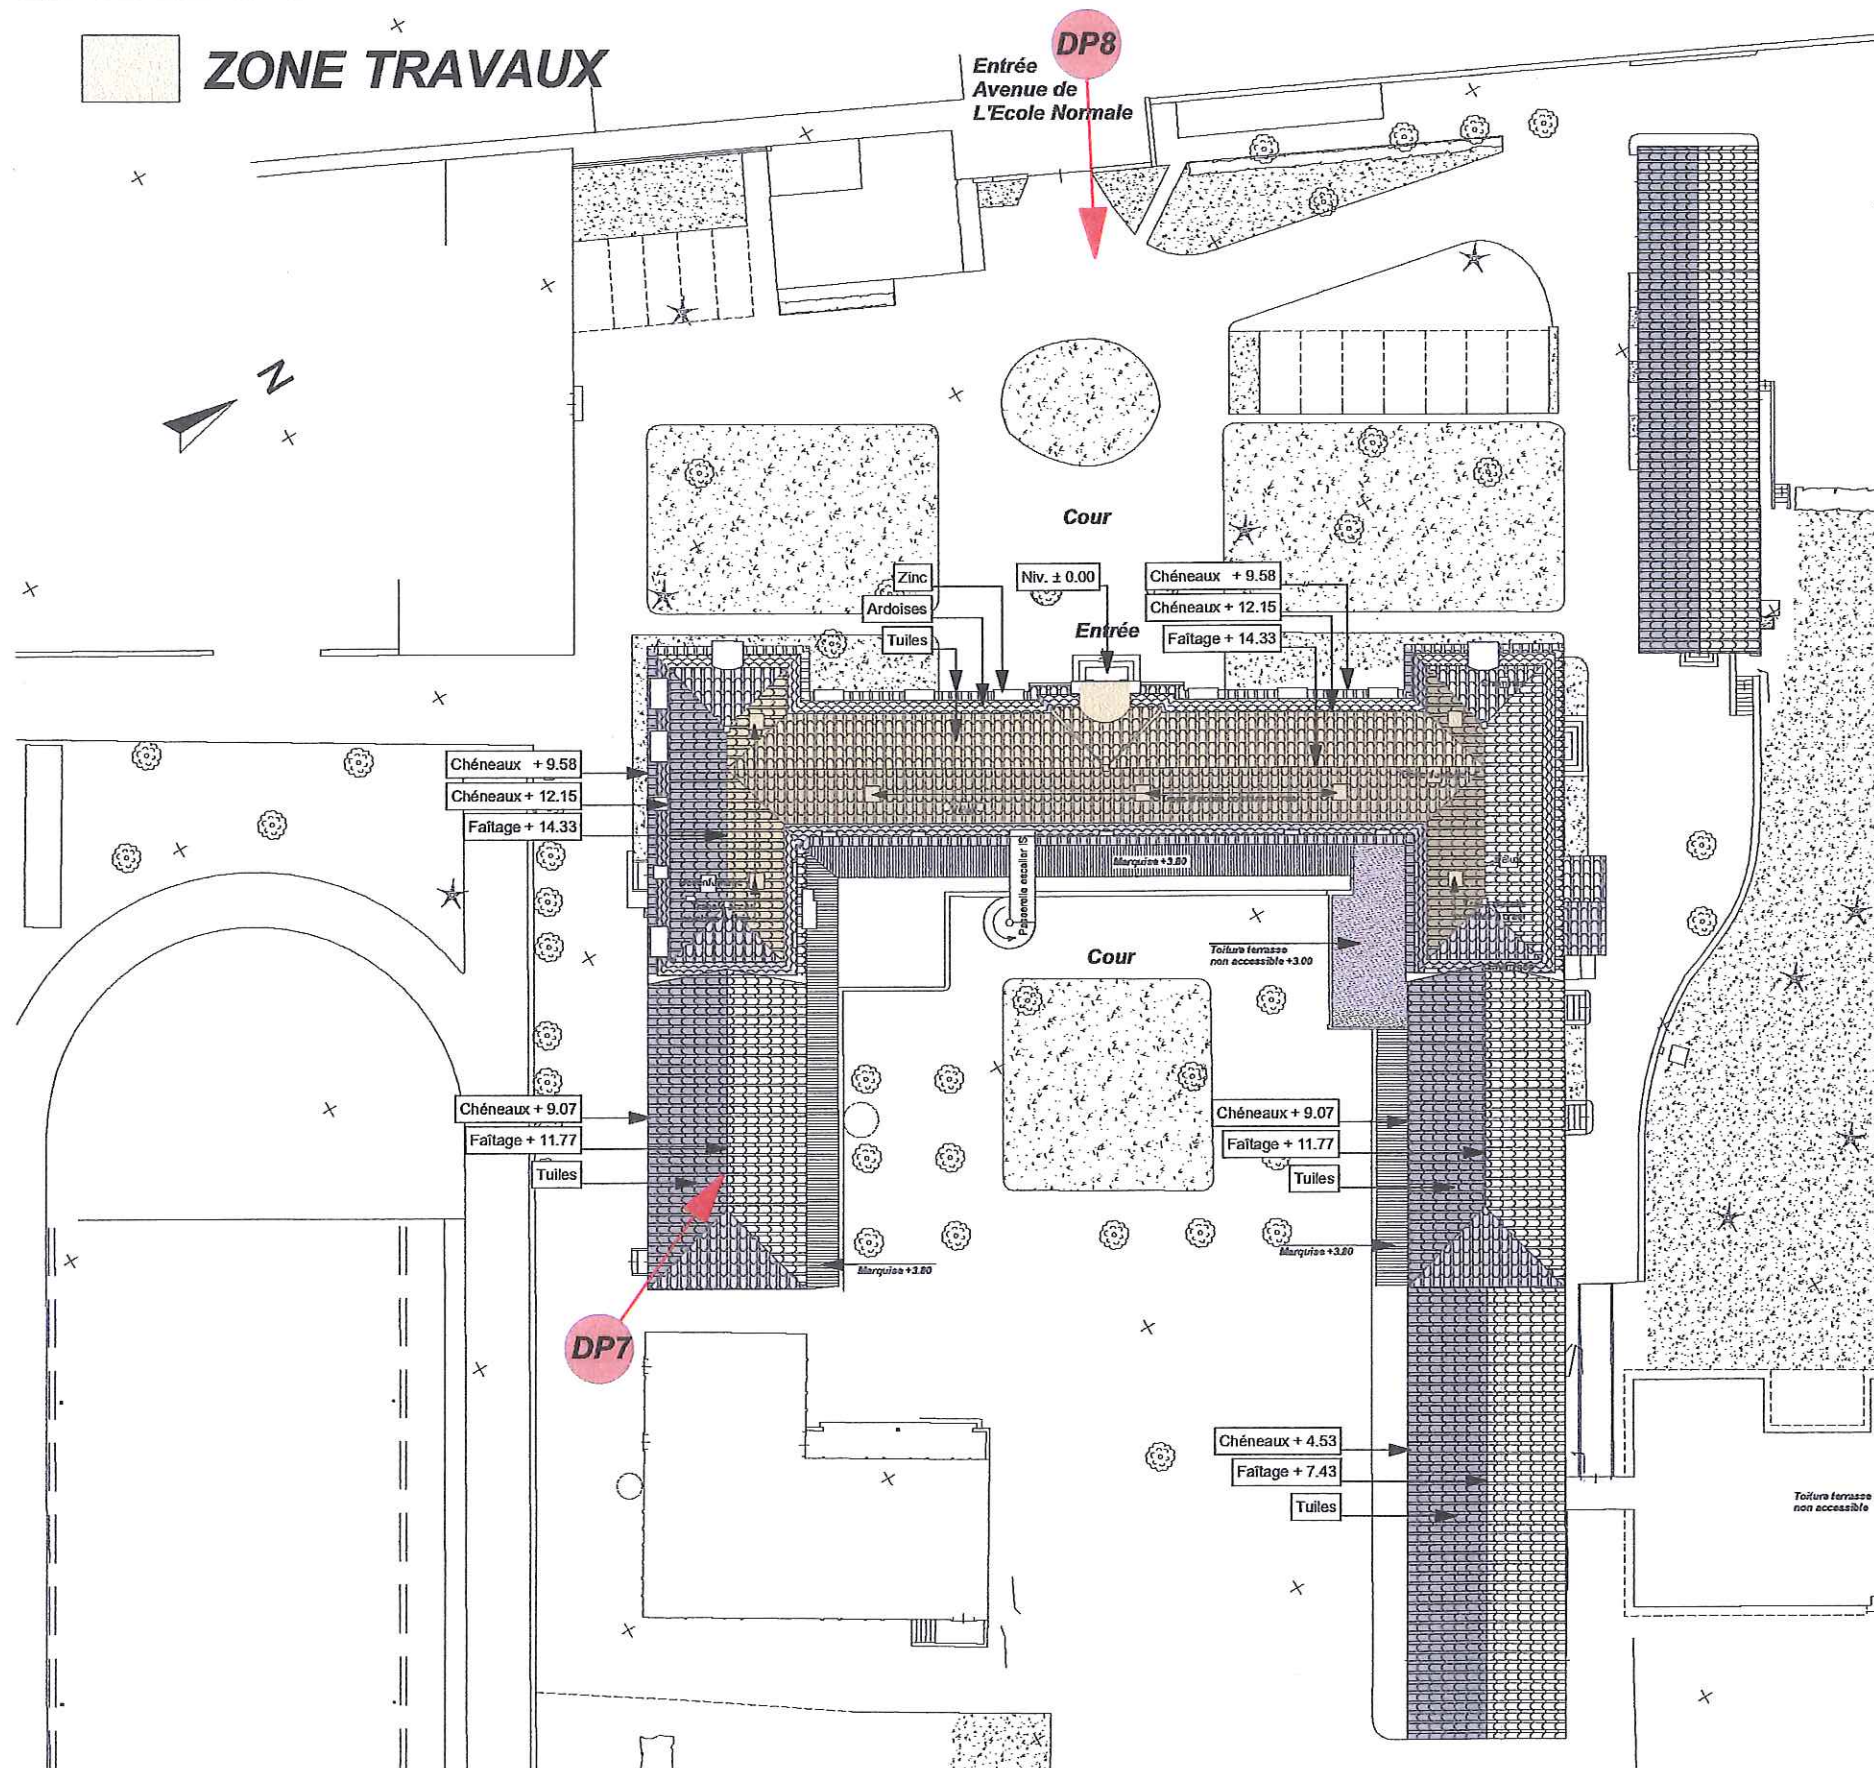


DP 7 - Photographie permettant de situer les travaux dans l'environnement proche



Plan de situation 1.25 000

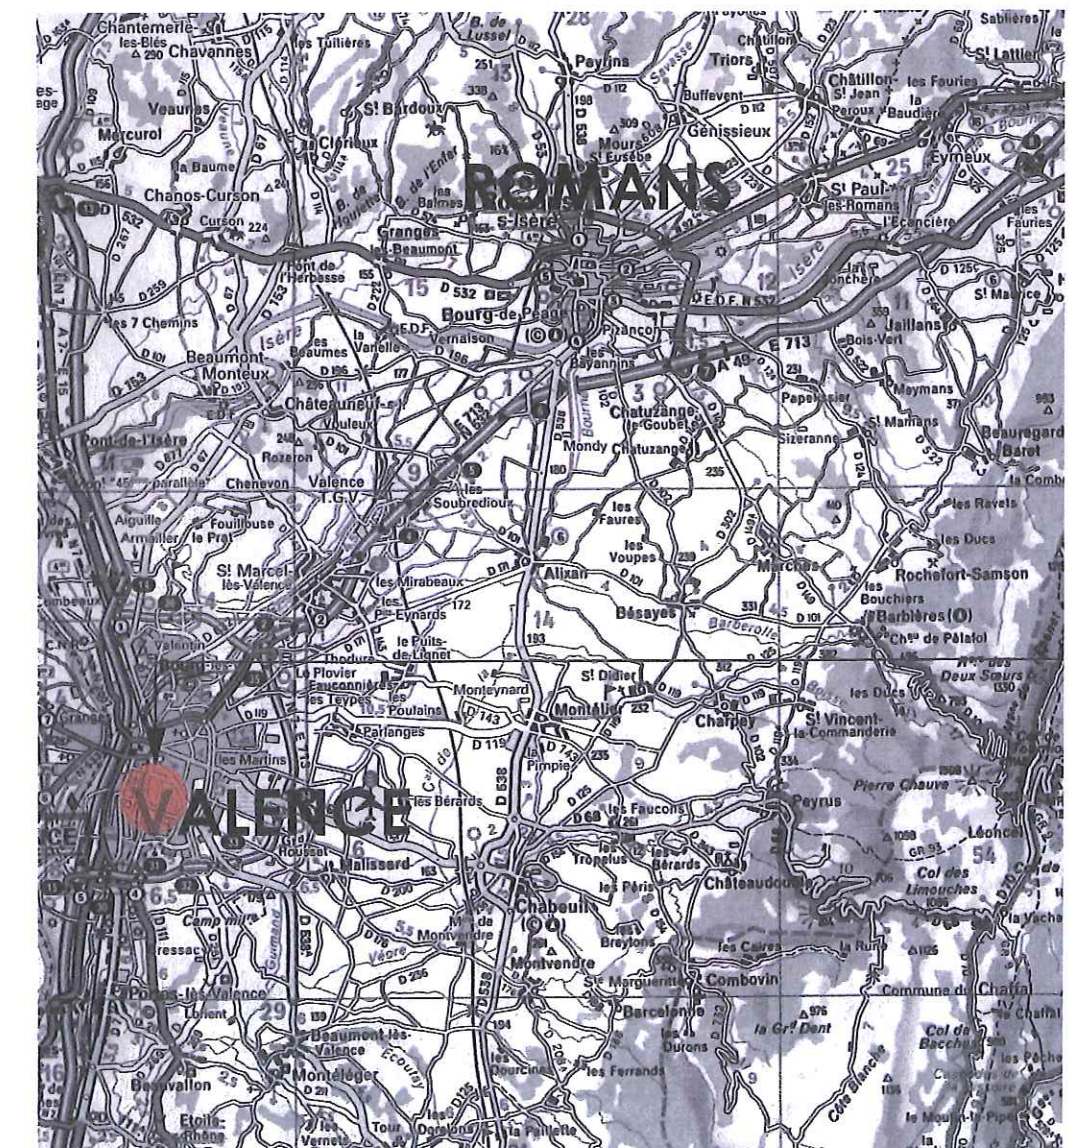

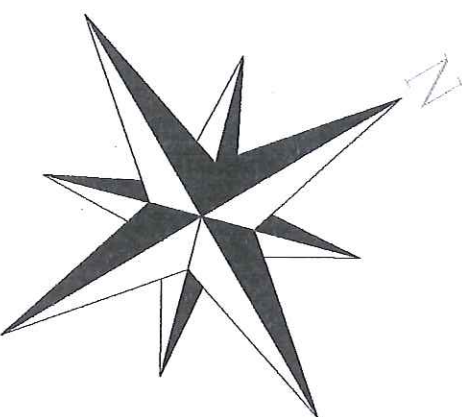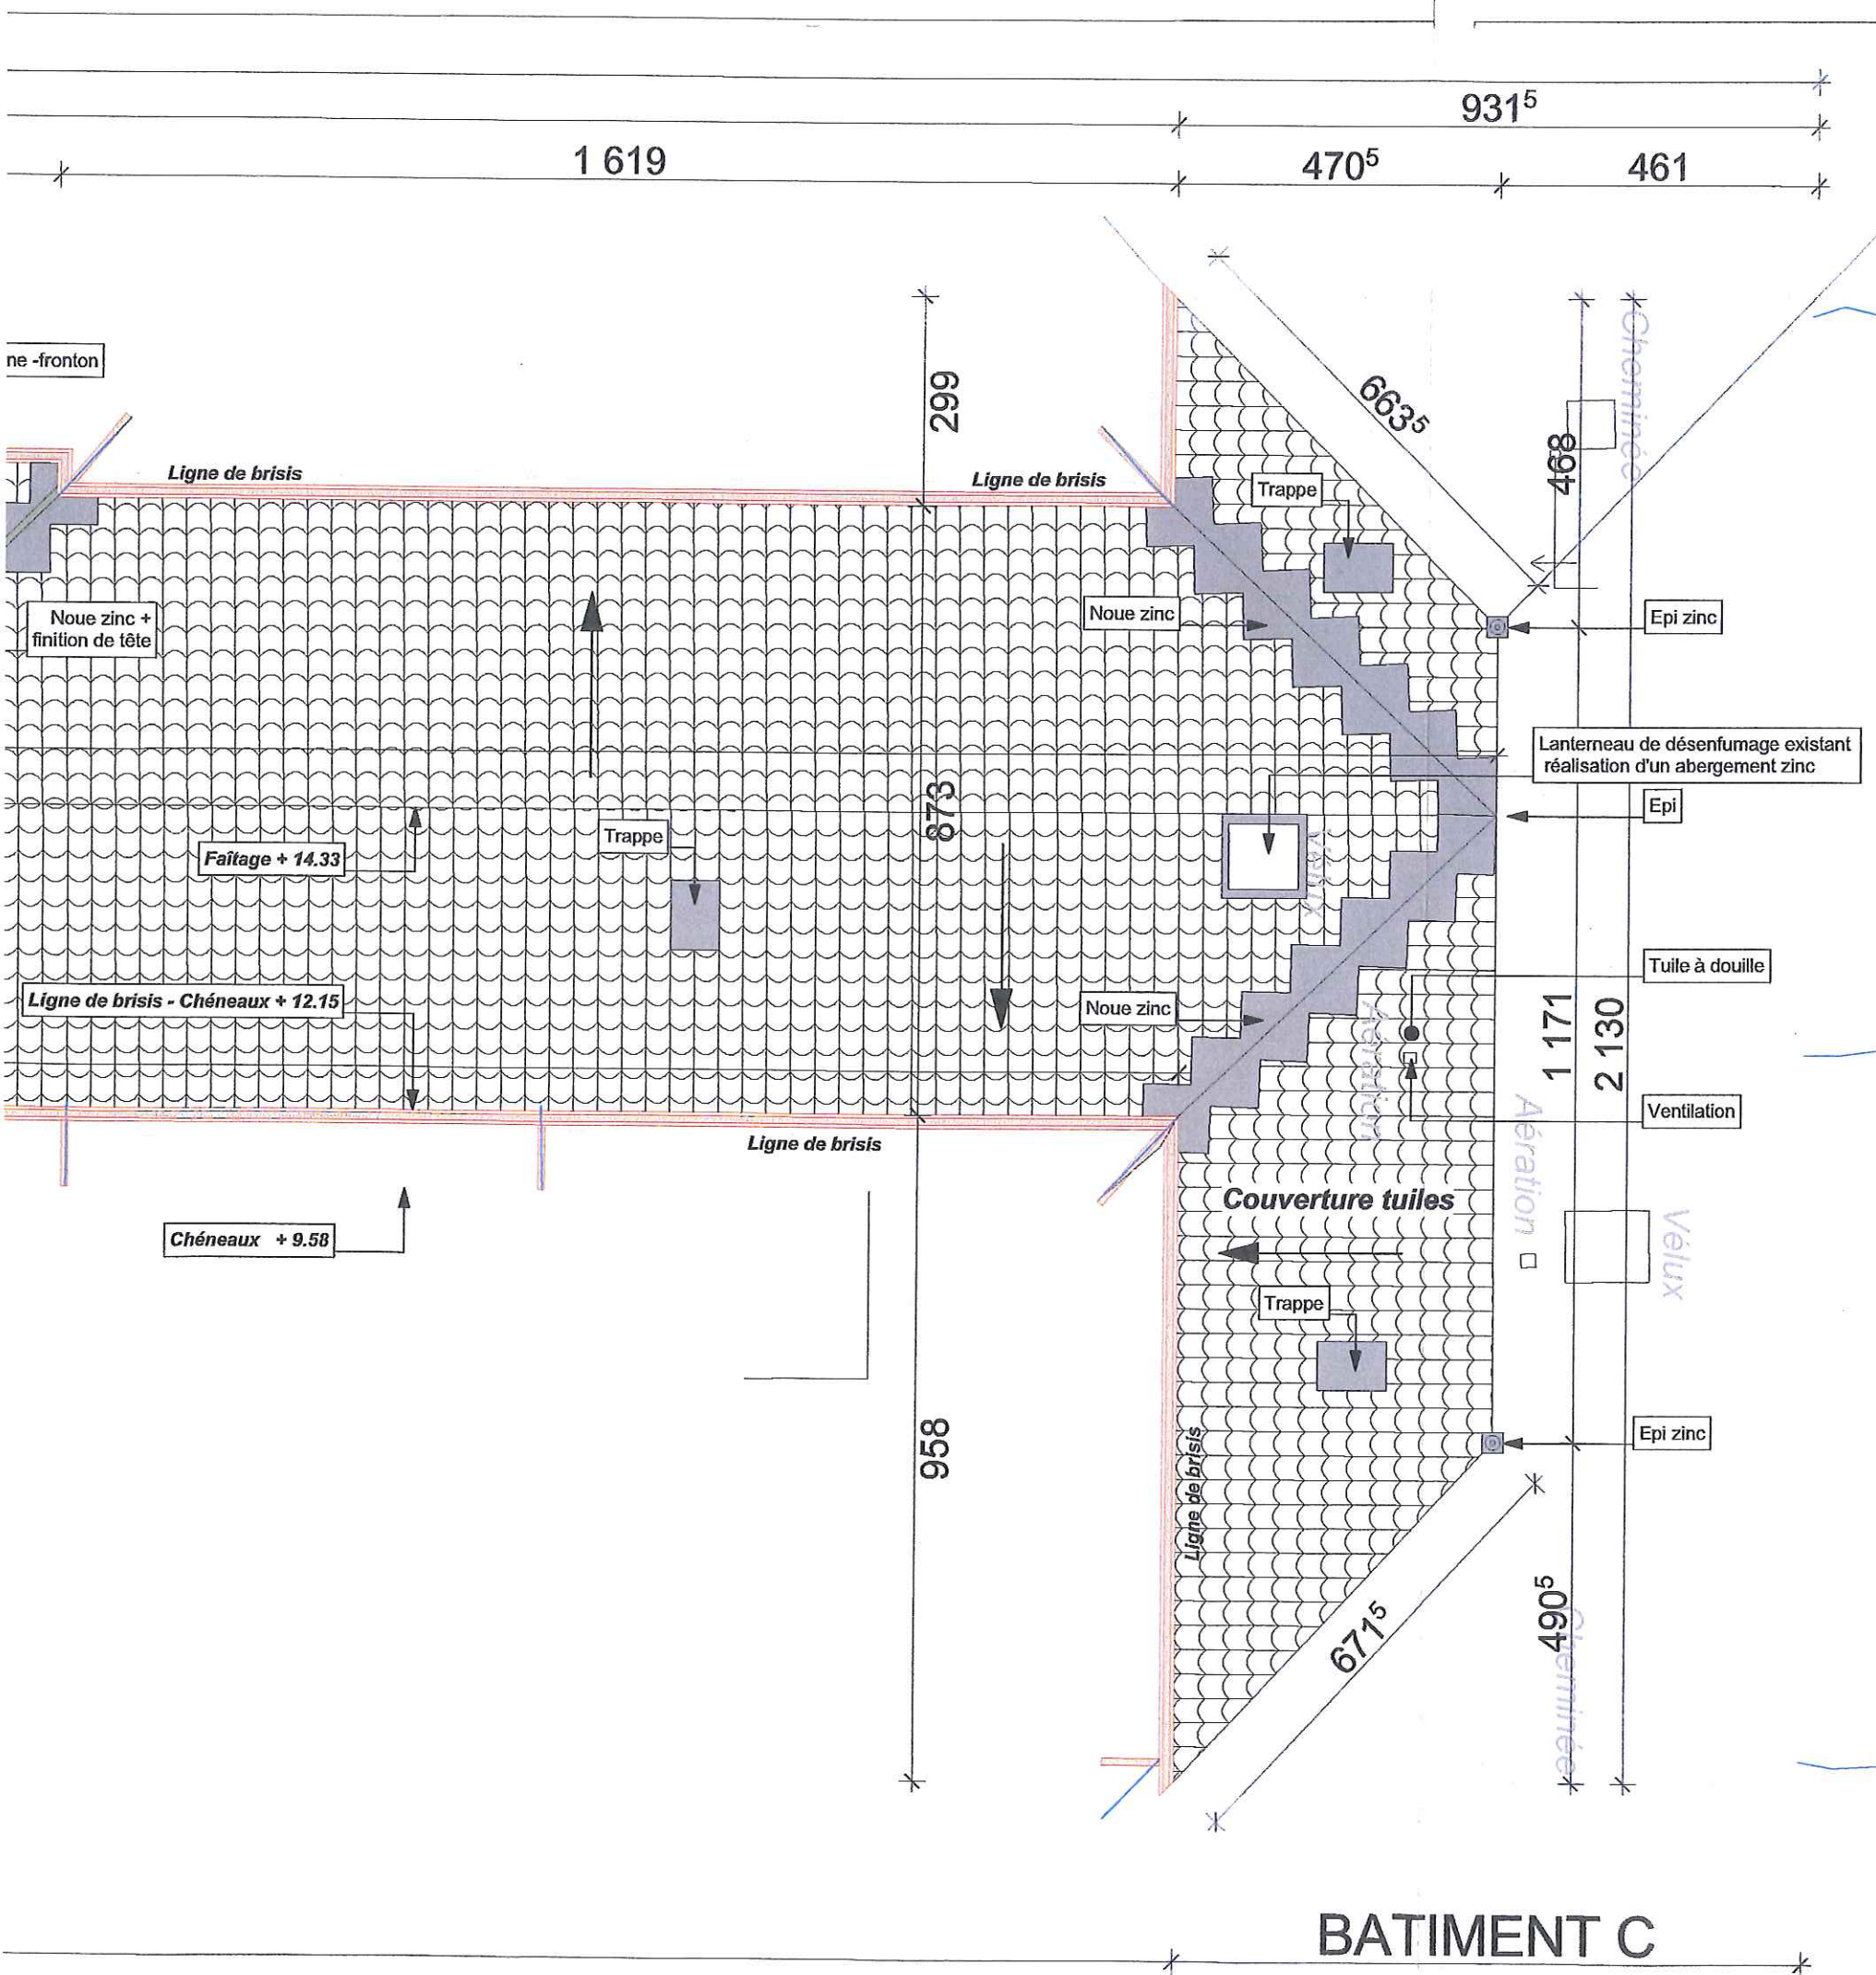

BATIMENT C

